




TYPE A

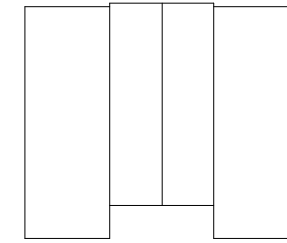

TYPE B

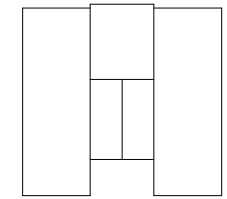


TYPE C

 

TYPE D

OBS. Bolig findes også som spejlvendt

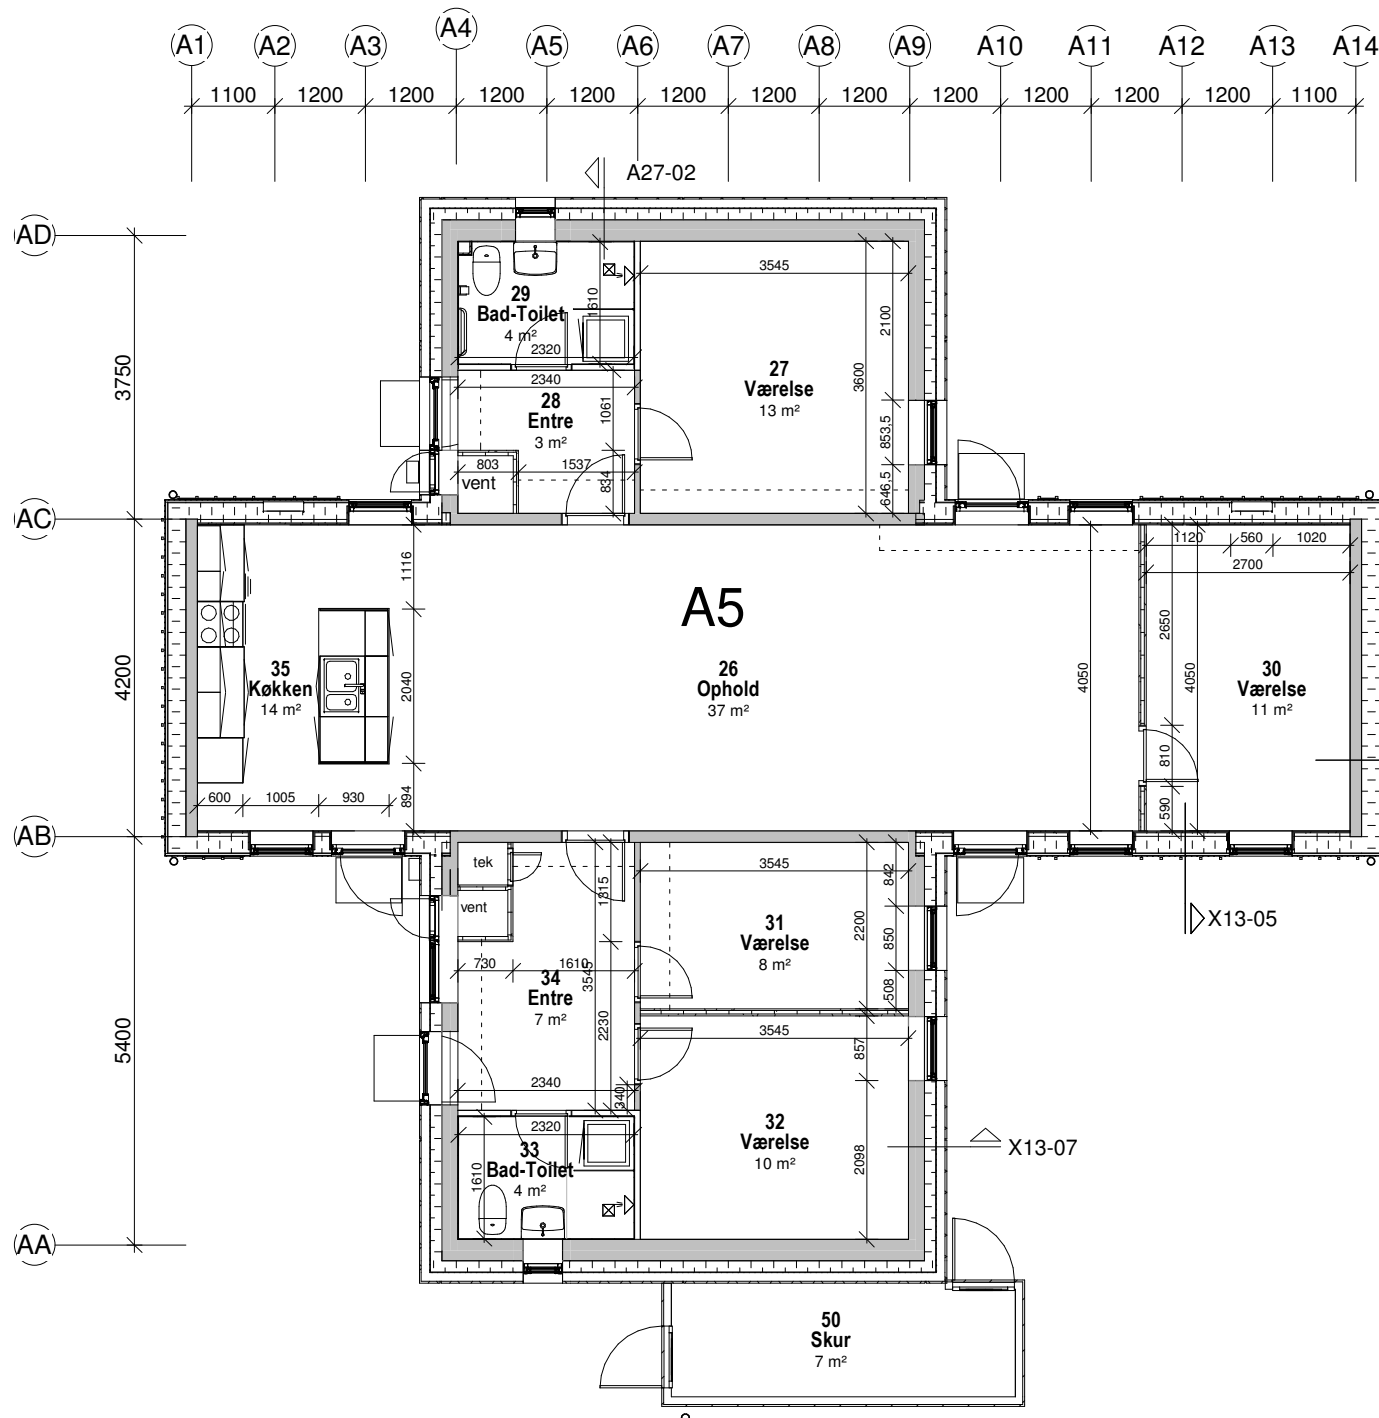

04.06.2021 MFH BKH

REV DATO TEGN KS

SAG Galgebakken MÅL 1 : 100

# GALGEBAKKEN

## HOVEDPROJEKT

# NOVA 5

ARKITEKTER

BYGGEPLADS Galgebakken Matrikel 7m og 8cc Hedstedvester  
 BYGHERRE BO-VEST Stationsparken 37 2600 Glostrup

- ARKITEKT NOVA5 arkitekter Æbeløgade 4, 2. sal DK-2100 København Ø T +45 33 93 08 80
- INGENIØR-KON Jørgen Nielsen Rådg. Ing. Snaregade 12, 2. sal DK-1205 København K T +45 33 11 88 50
- INGENIØR-INST Orbicon Linnés Allé 2 DK-2630 Taastrup T +45 44 85 86 87
- LANDSKAB Marianne Levinsen Landskab Wildersgade 51, 2. sal DK-1408 København K T +45 33 32 16 06
- MILJØ Eggensen Miljø & Sikkerhed Cedervej 10, Fensmark DK-4684 Holmegaard T +45 55 54 10 14

BOLIGTYPE A  
 BOLIGPLAN TYPE A5