

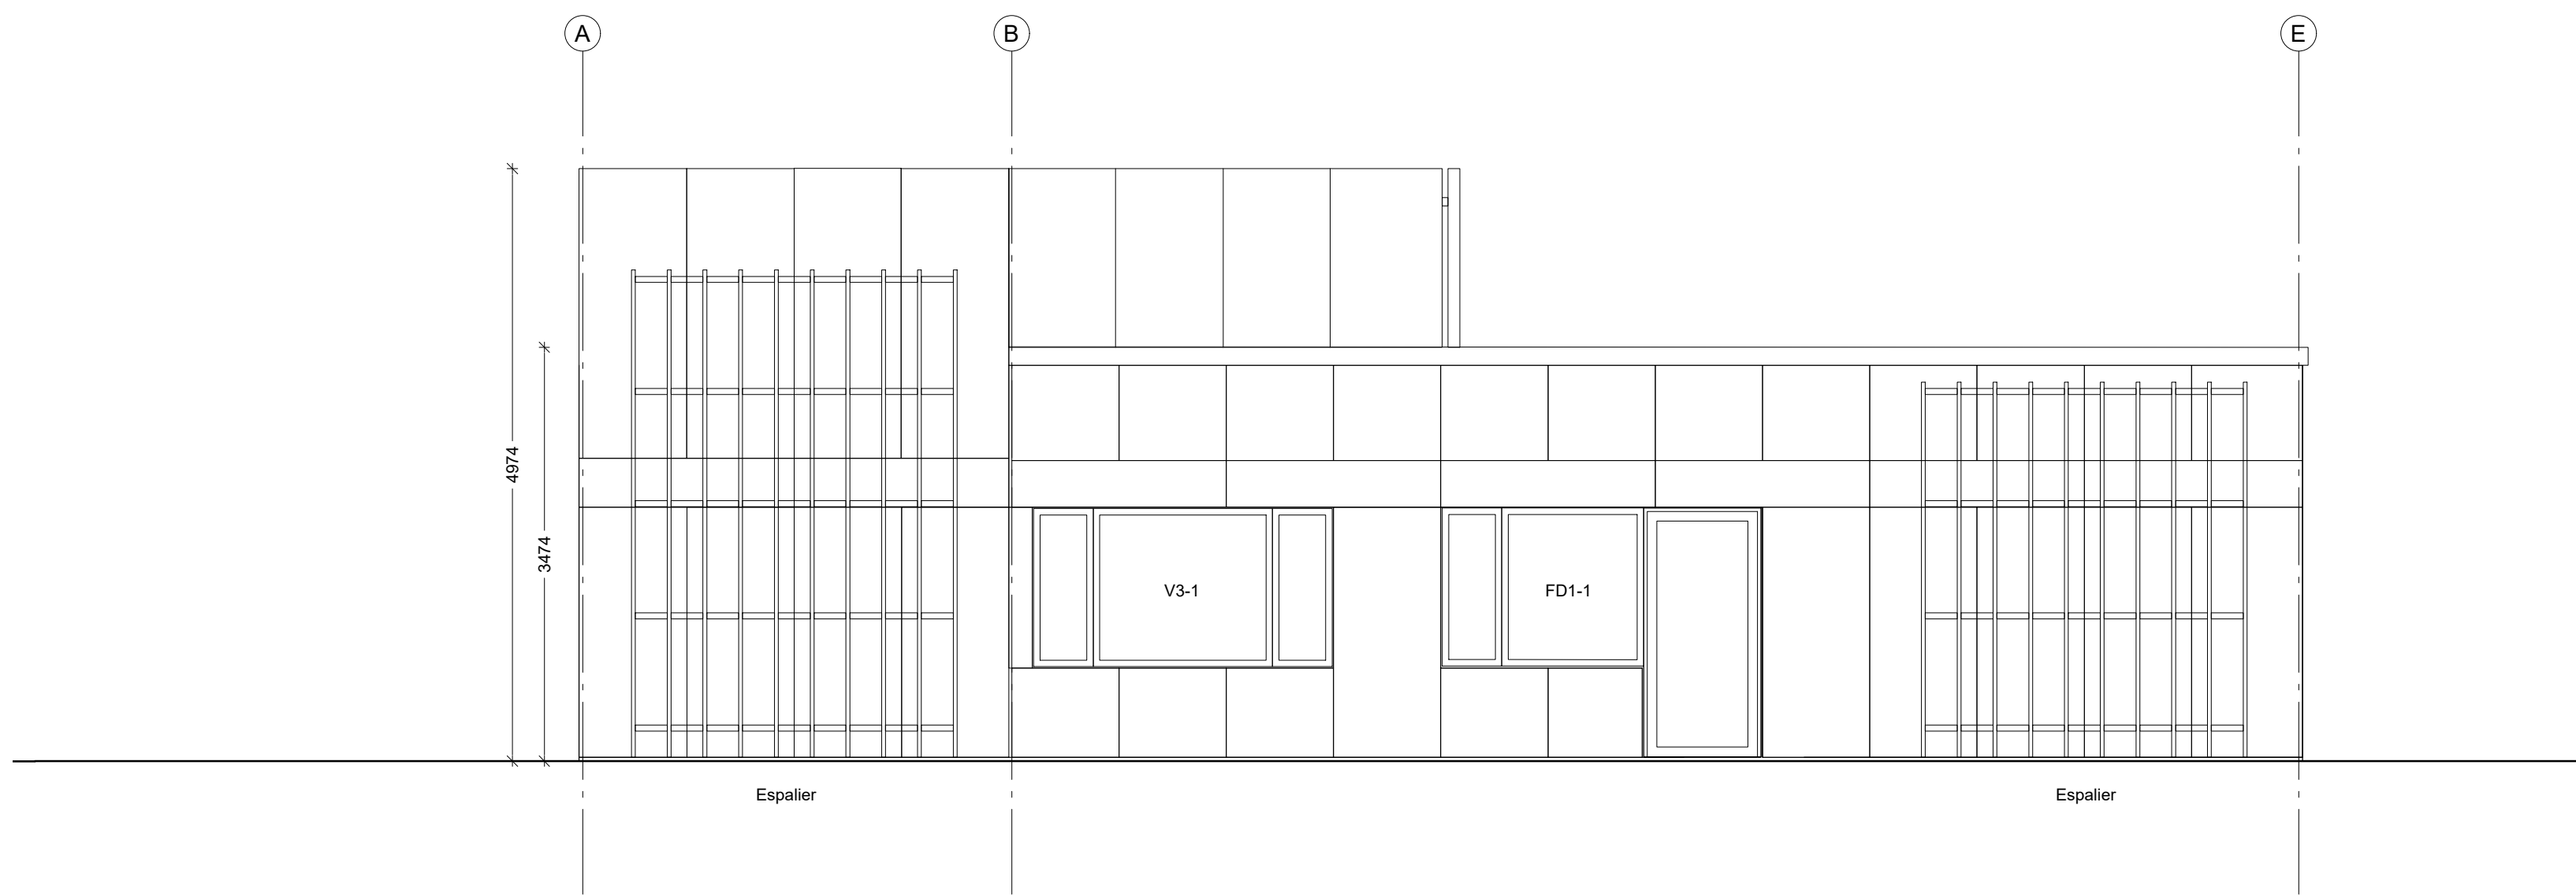
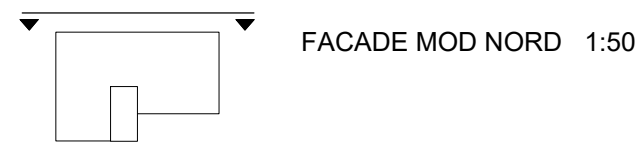
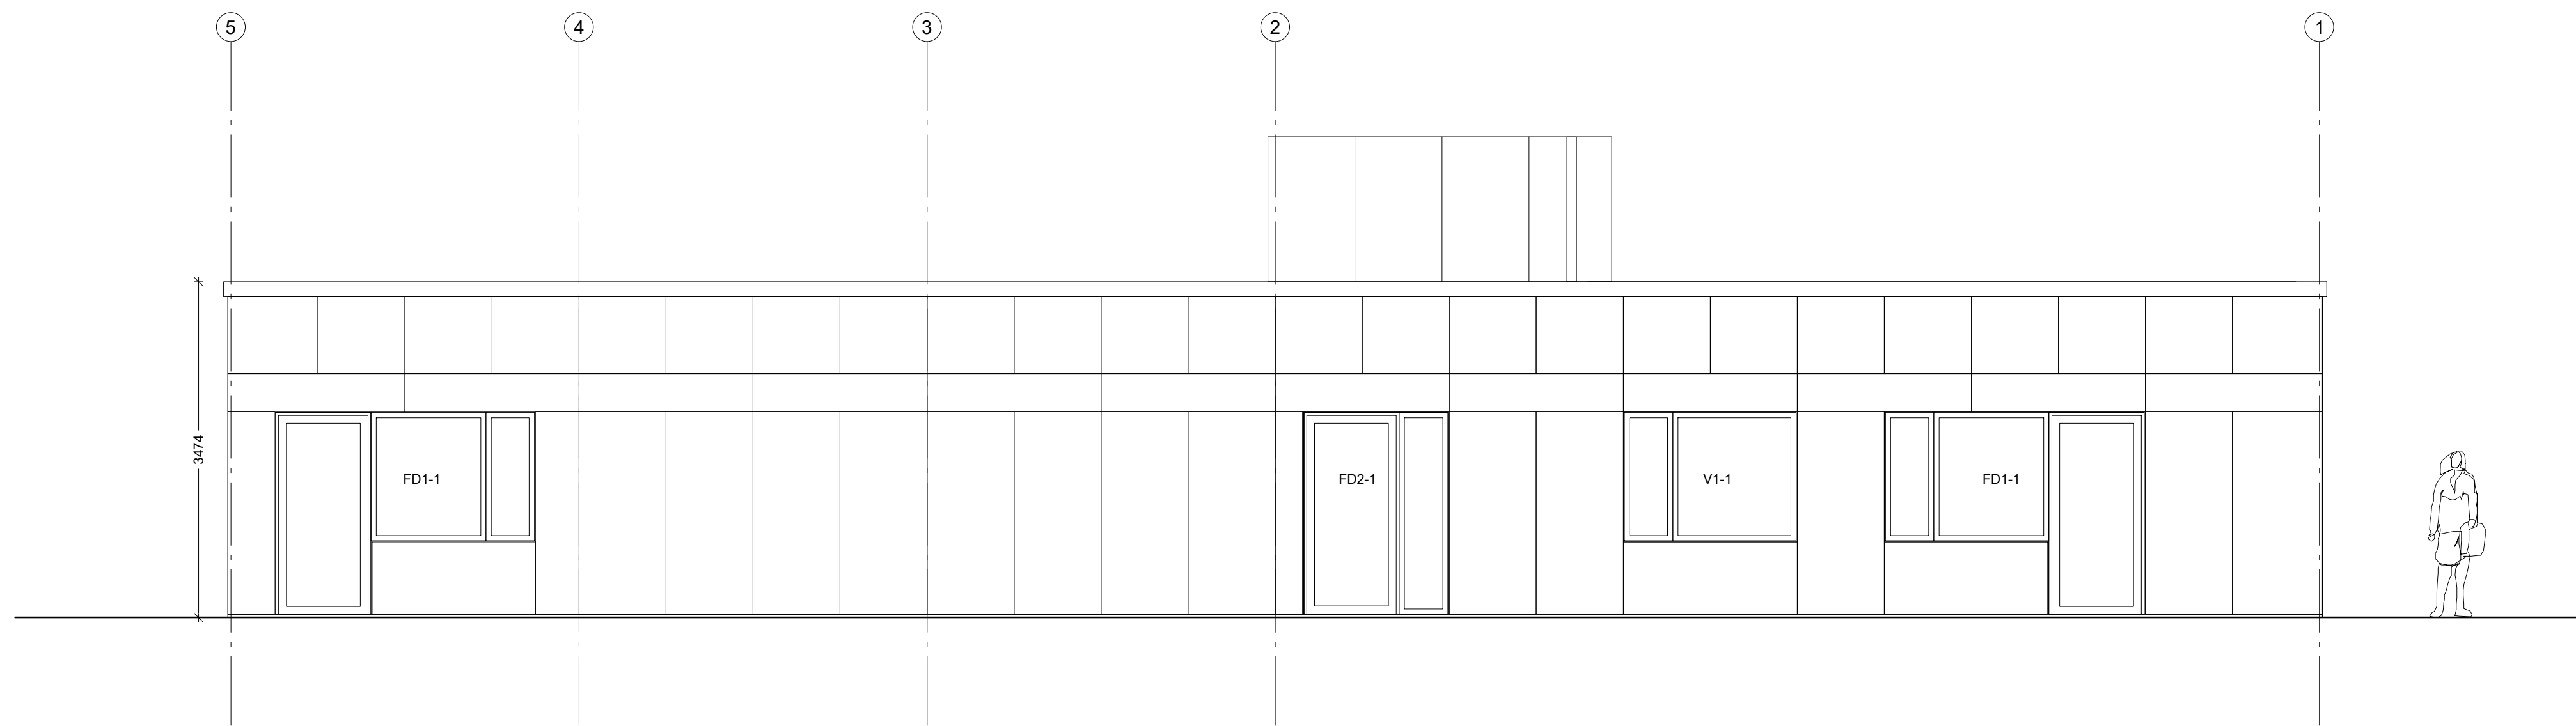




FACADE MOD ØST 1:50

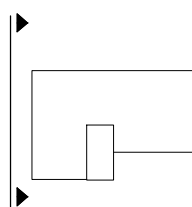


FACADE MOD NORD 1:50

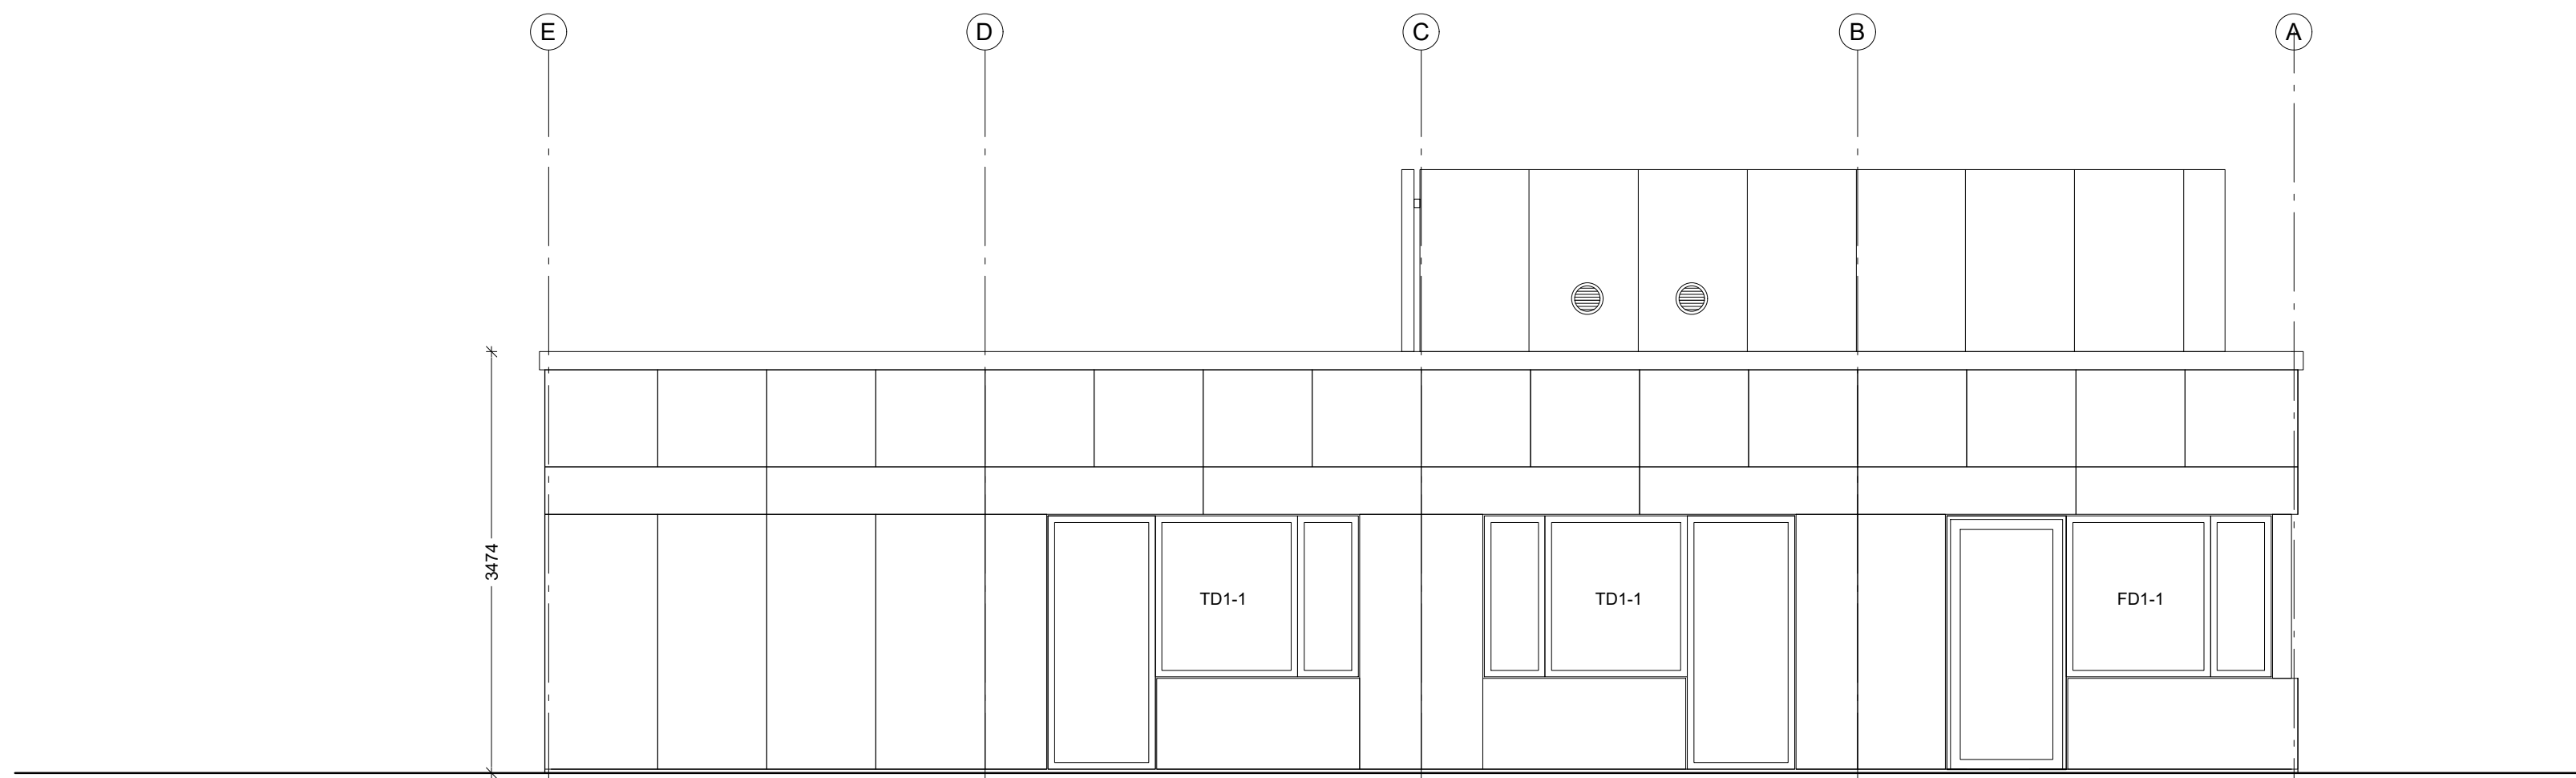

FACADE MOD VEST 1:50

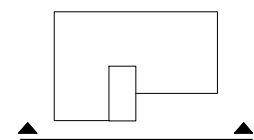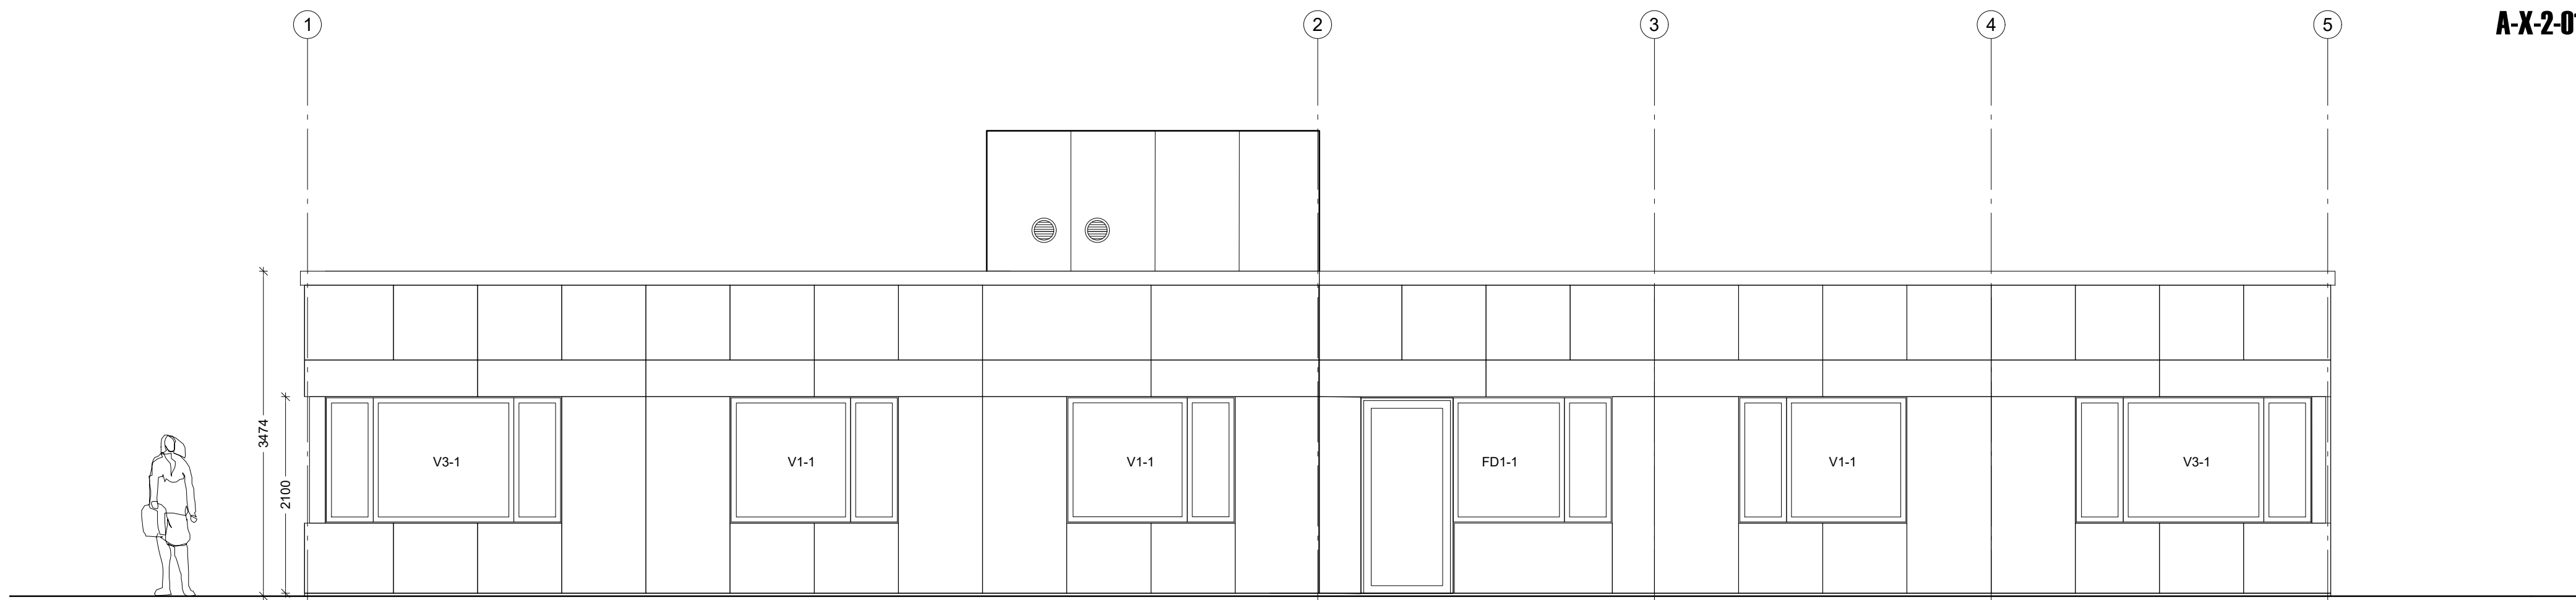

FACADE MOD SYD 1:50

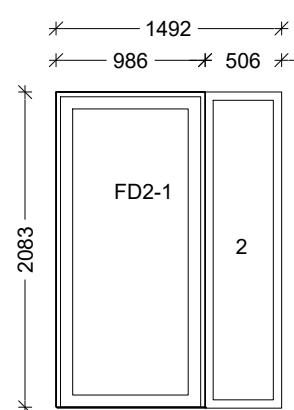


Type FD2.1

Udadgående
facadeder m. glas
Fast glas (2)

Noter 10 x 10 mm 30 mm
fra kant i over-, under- og
V + H sidekarm

Låsekasse i facadeder

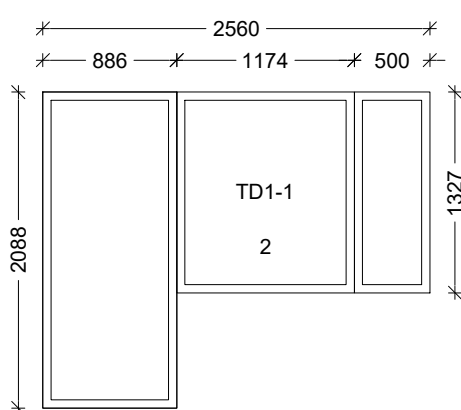


Type TD1.1

Udadgående terrassedør
Udadgående vindue
Fast glas (2)

Noter 10 x 10 mm 30 mm fra kant i
over-, under- og V + H sidekarm

20 mm påføring i bund

Låsekasse i facadeder

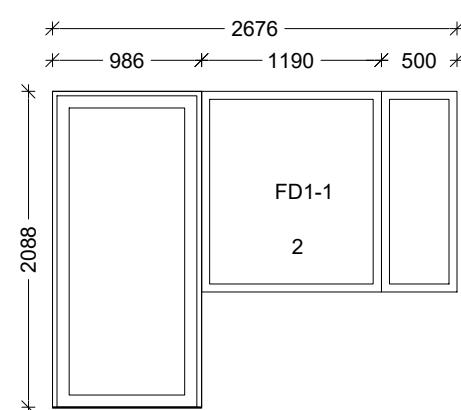

Type FD1.1


Udadgående facadeder m. glas
Udadgående vindue
Fast glas (2)

Noter 10 x 10 mm 30 mm fra kant i over-,
under- og V sidekarm

FLV i hængselside v. gående vindue

Låsekasse i facadeder

20 mm påføring i bund

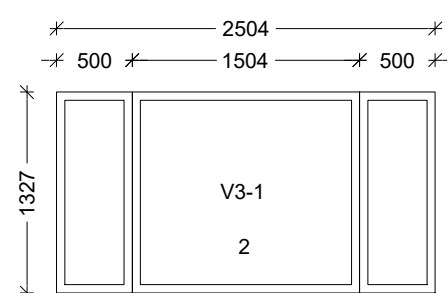


Type V3.1

Udadgående
Fast glas (2)

Noter 10 x 10 mm
30 mm fra kant i over-,
under- og H sidekarm

FLV i hængselside v.
gående vindue

20 mm påføring i bund

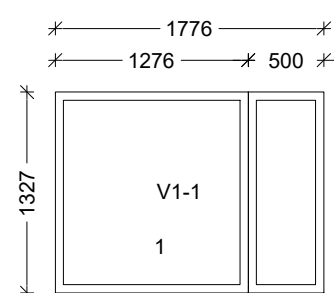

Type V1.1

Udadgående
Fast glas (1)

Noter 10 x 10 mm
30 mm fra kant i over-,
under- og V + H sidekarm

FLV i hængselside v.
gående vindue

20 mm påføring i bund

OBS

Vinduestyper findes også spejlvendt

REV	DATO	TEGN	KS	SAG	13.480.00	MÅL	1:20 / 1:5
-----	------	------	----	-----	-----------	-----	------------

GALGEBAKKEN
PERSONALEFACILITETER

BYGHERRE

BO -VEST

Stationsparken 37 2600 Glostrup

■ ARKITEKT

Nova5 arkitekter as

Øbelsgade 4, 2. sal 2100 København Ø

Telefon 33 93 08 80

□ INGENIØR

Orbicon A/S

Linnæs Allé 2 2630 Taastrup

Telefon 44 85 86 87

□ INGENIØR - KON

Jørgen Nielsen A/S

Snaregade 12 1205 København K

Telefon 33 11 88 05

FACADER OG
VINDUESOVERSIGT

N5VA

A-X-2-01