



Type B - Nedre plan - Nedrivning

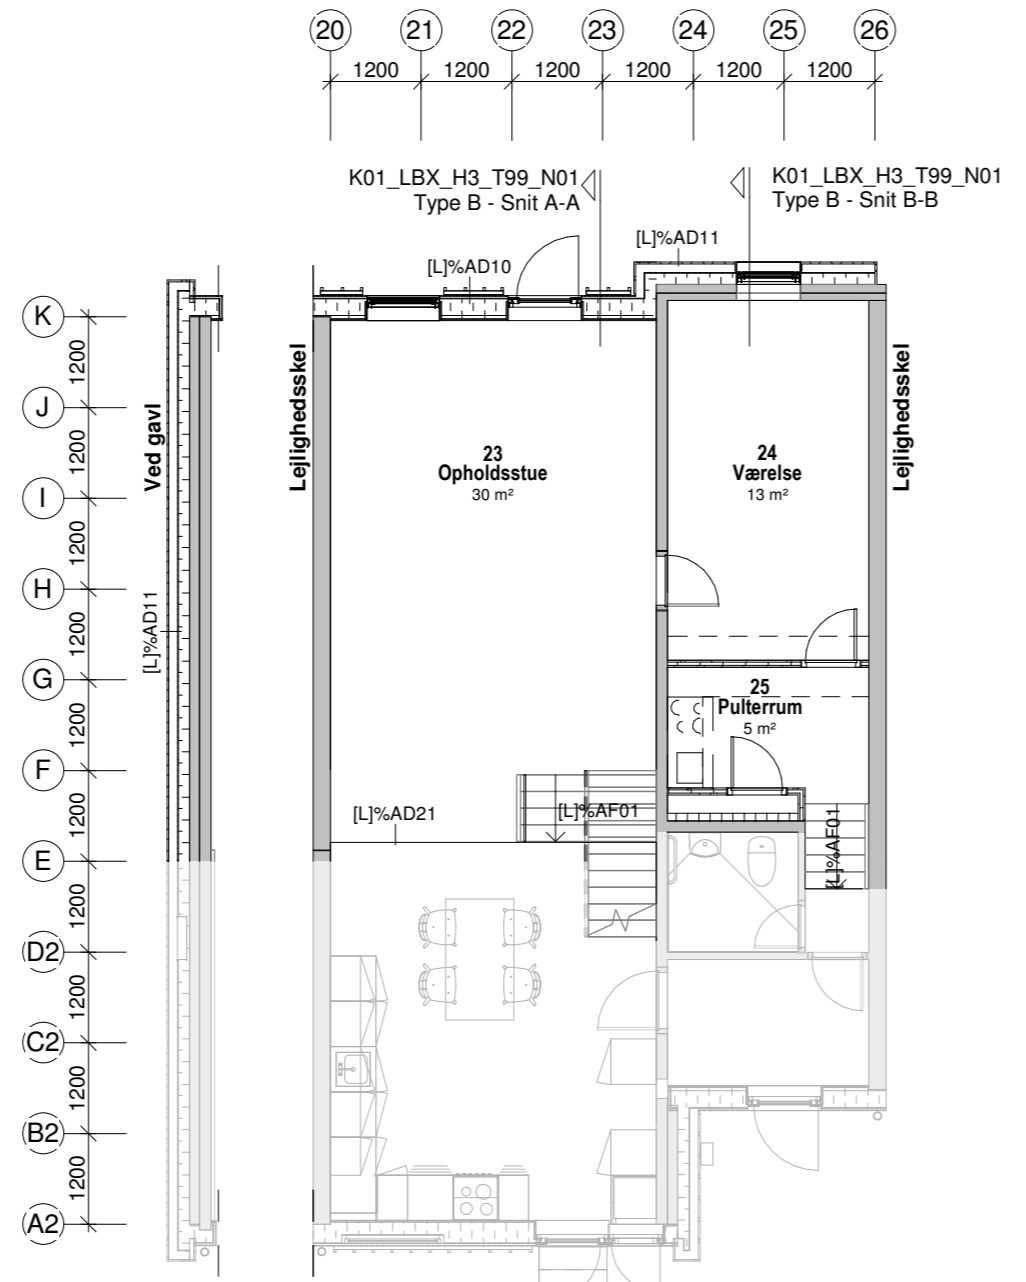

Type B - Nedre plan - Fremtidig forhold

Konstruktioner / Bygningsdelsbeskrivelser går forud for tegninger	
CCS Kode	Beskrivelse
[L]%AA01	Eksist. Gulvopbygning, Træ - Total 110 mm 30 mm Trægulv, Opklodset 50 mm Isolering
[L]%AD01	Eksist. Beton forplade m. isolering - Total 132 mm 62 mm Betonforplade 70 mm Isolering
[L]%AD02	Eksist. Betonvæg - Total 150 mm 150 mm Beton
[L]%AD03	Eksist. Betonvæg - Total 230 mm 230 mm Beton
[L]%AD04	Eksist. Let ydervæg - Total 160 mm 160 mm Let ydervæg på træskelet
[L]%AD10	Let ydervæg - Total 332 mm 8 mm Facadeplade 25 mm hatprofil m. EPDM bånd, lodret 9 mm Vindspærre 220 mm mineraluld kl. 37, trækonstruktion dampspærre inkl. dampspærretepe ved samlinger, leveres med overlæg i top og bund 45 mm Isolering kl. 37, forskalling 2x12,5mm gips, Indv. Beklædning
[L]%AD11	Fiberbeton forplade på stål m. isoleringselement - Total 296 mm 22 mm Fiberbeton facadeplade m. stenstruktur 115 mm Stålkonstruktion for ophængning, galvaniseret 9 mm Vindspærre 150 mm isolering
[L]%AD21	Efterisolering af eksist. betonvæg - Total 100 mm Skimmelfjerner Klæb 100 mm Kalciumsilikatplade isolering, Mekanisk fastgjort, U-værdi 0,66 W/m2K Diffusionsåben spartelmasse Diffusionsåben maling
[L]%AF01	Eksist. Indvendig trappe, træ Ligeløbstrappe, demonteres, renses og vent. riste monteres. Genmontage efter efterisolering bag.
[L]%QQA06	Eksist. vindue og/eller dør Vindue, udvendigdør og /eller indvendigdør

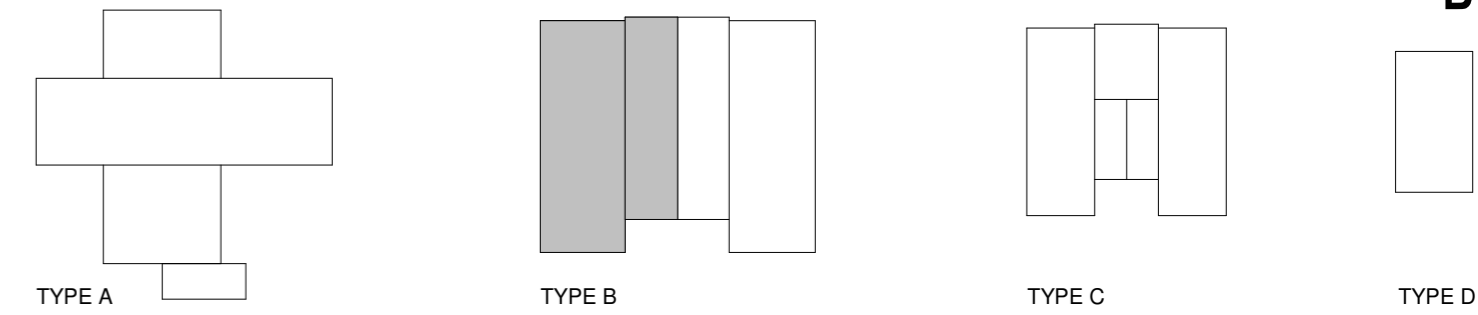

Signaturforklaring

- Eksisterende konstruktion
- Eksisterende konstruktion nedrives
- Inddækning af ventilation

B 22.11.2019 Projekttilpasning
A 11.10.2019 Diverse tilrettelser

04.10.2019	MG	HVH			
REV	DATO	TEGN	KS	SAG 13.480.00	MÅL 1 : 100

GALGEBAKKEN
HOVEDPROJEKT



BYGGEPLADS Galgebakken Matrikel 7m og 8cc Hedstedvester
BYGHERRE BO-VEST Stationsparken 37 2600 Glostrup

■ ARKITEKT Jørgen Nielsen Rådg. Ing. Snaregade 12, 2. sal DK-1205 København K T +45 33 11 88 50
□ INGENIØR-KON Jørgen Nielsen Rådg. Ing. Snaregade 12, 2. sal DK-1205 København K T +45 33 11 88 50
□ INGENIØR-INST Orbicon Linnés Allé 2 DK-2630 Taastrup T +45 44 85 86 87
□ LANDSKAB Marianne Levinsen Landskab Wildersgade 51, 2. sal DK-1408 København K T +45 33 32 16 06

BOLIGTYPE B
NEDRE PLAN