



SNIT

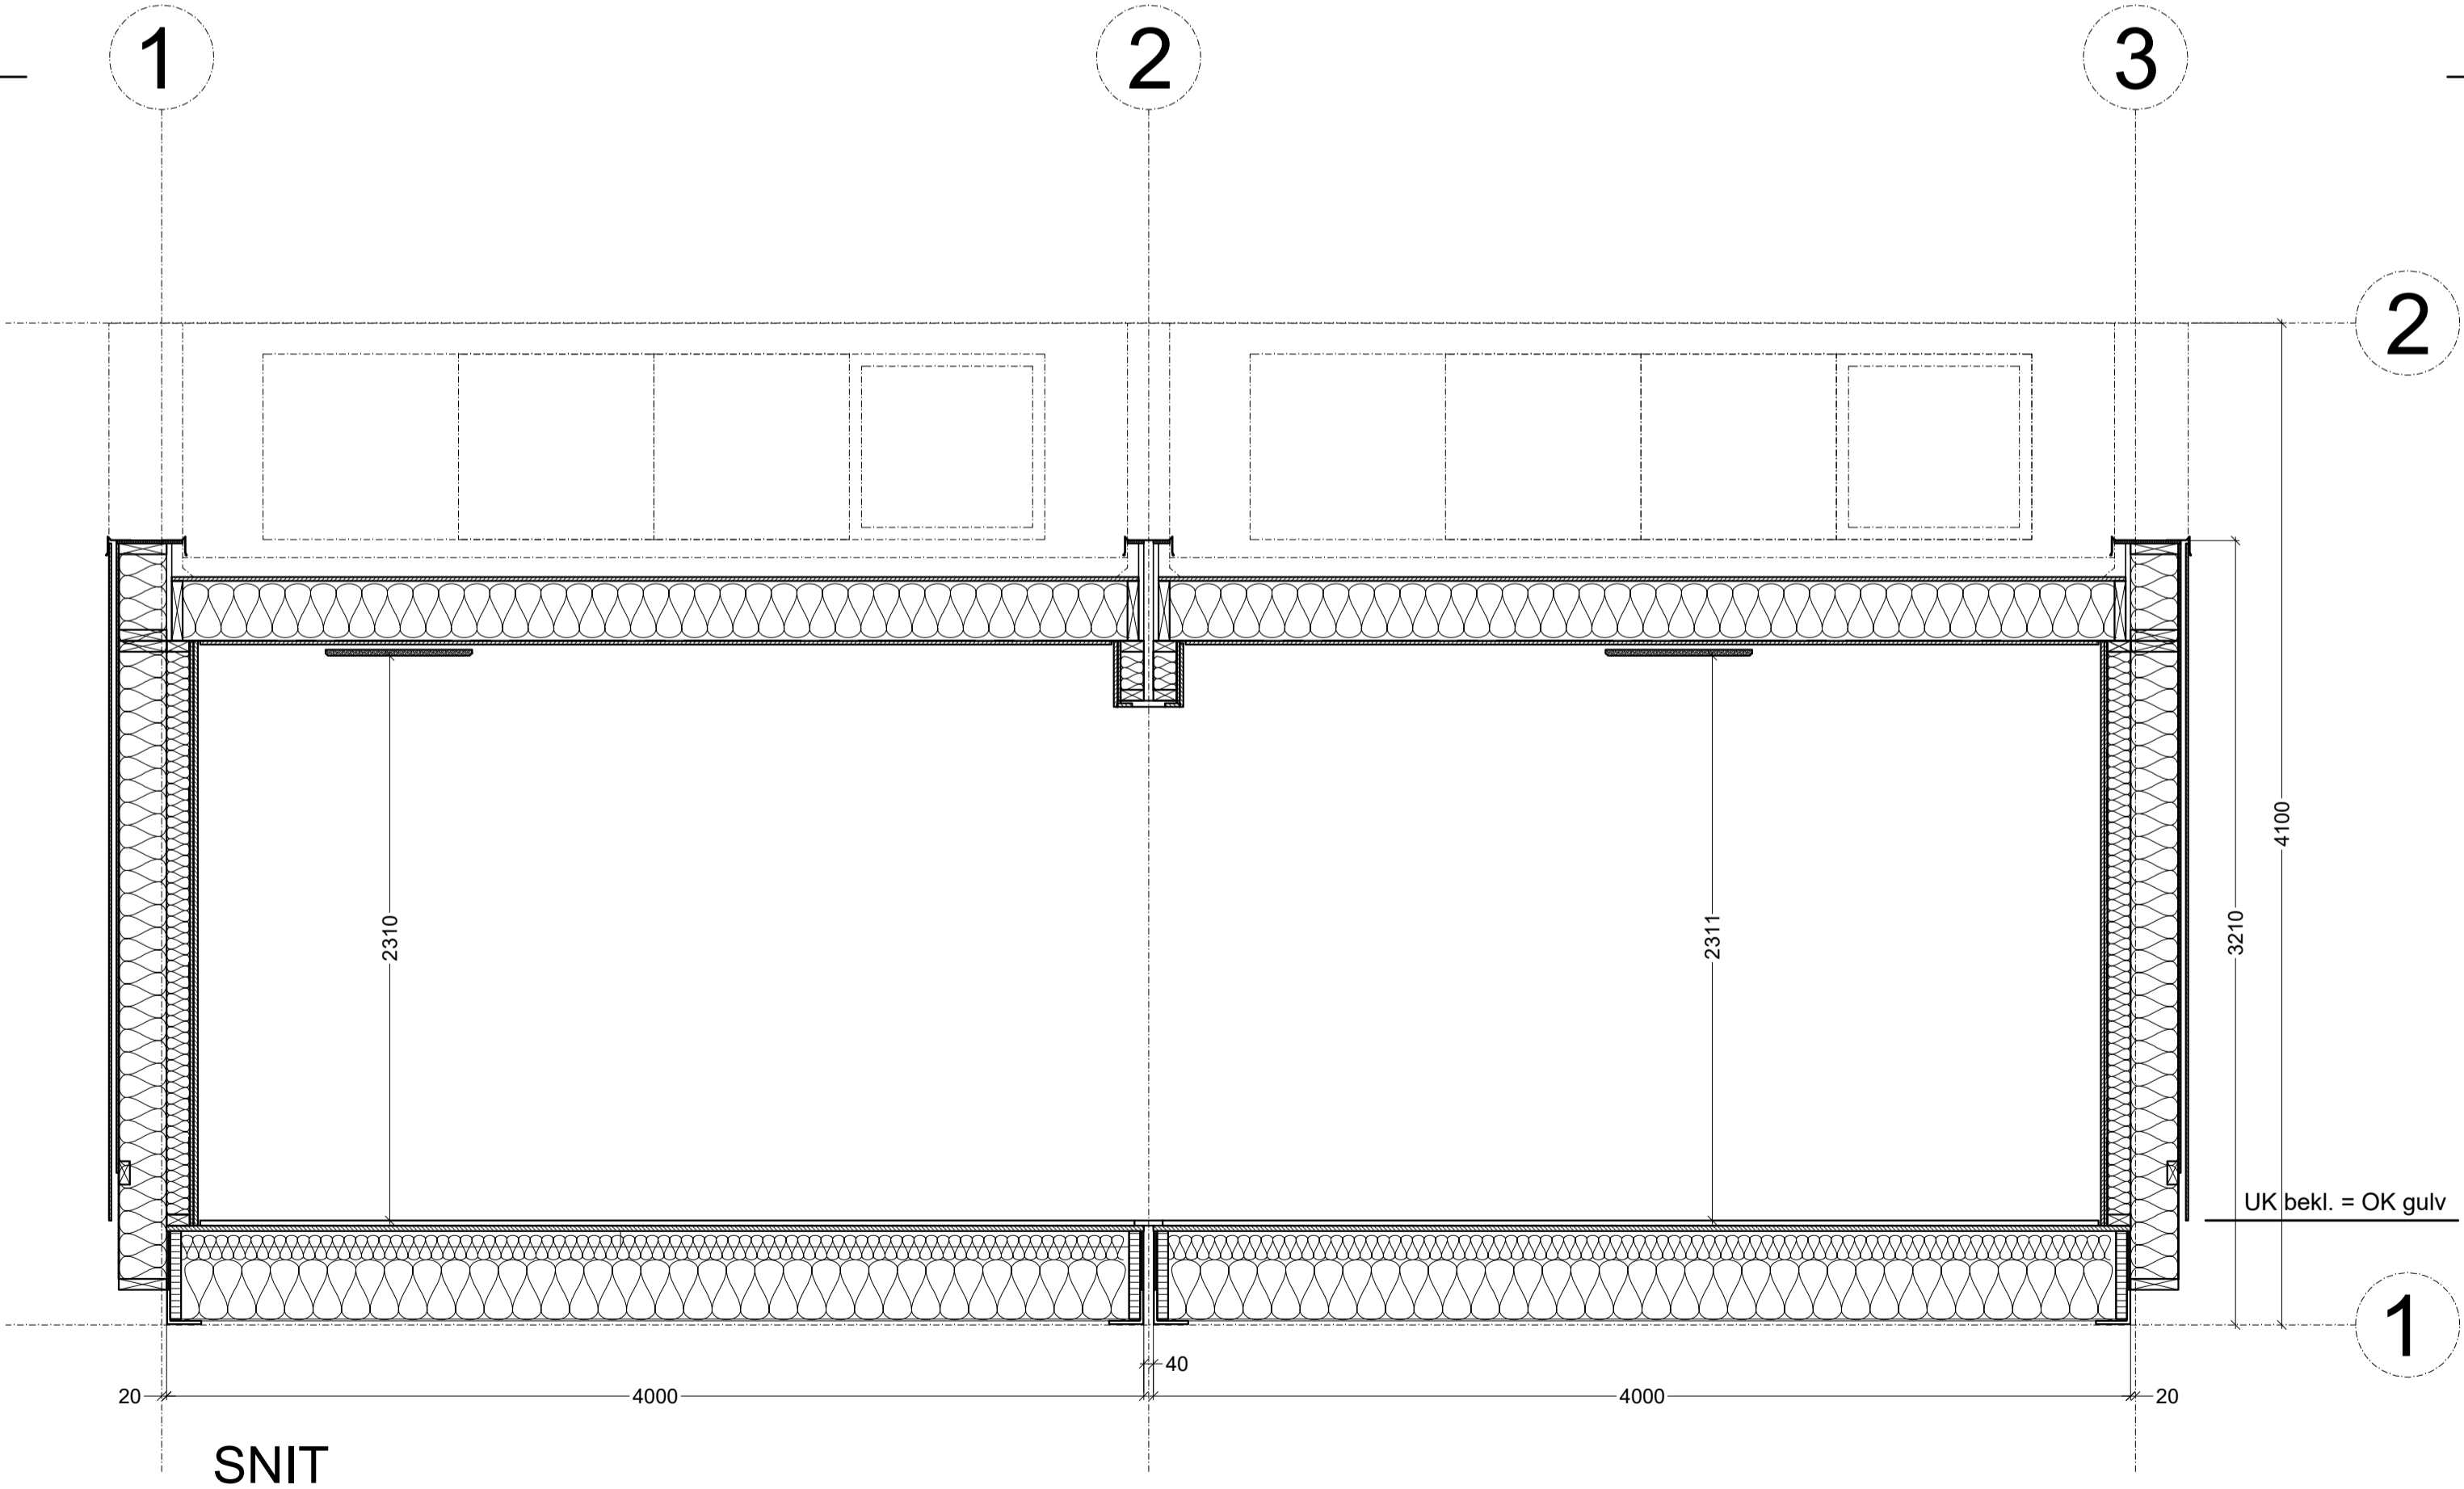

SNIT

 <p>FLEXMODUL ENKELT-FLEXIBELT-MODULBYGGERI</p> <p>FLEX MODUL A/S Parallevej 5 7830 Vinderup Tlf.: 97 44 23 33 Mail: info@flexmodul.dk</p>	Byggesag: Galgebakken, Prøvebolig Type D	Dato: 22.01.2020
	Bygherre: Vridsløselille Andelsboligforening afd. 59	Mål: 1:25
	Tegn.:	Sign: Chr
		Sagsnr. 1932
	Produktions- Tværsnit	Tegn.nr. 01

Rev. dato: