


AREALER OMKRING A-HUSE, DER PÅVIRKES AF RENOVERING

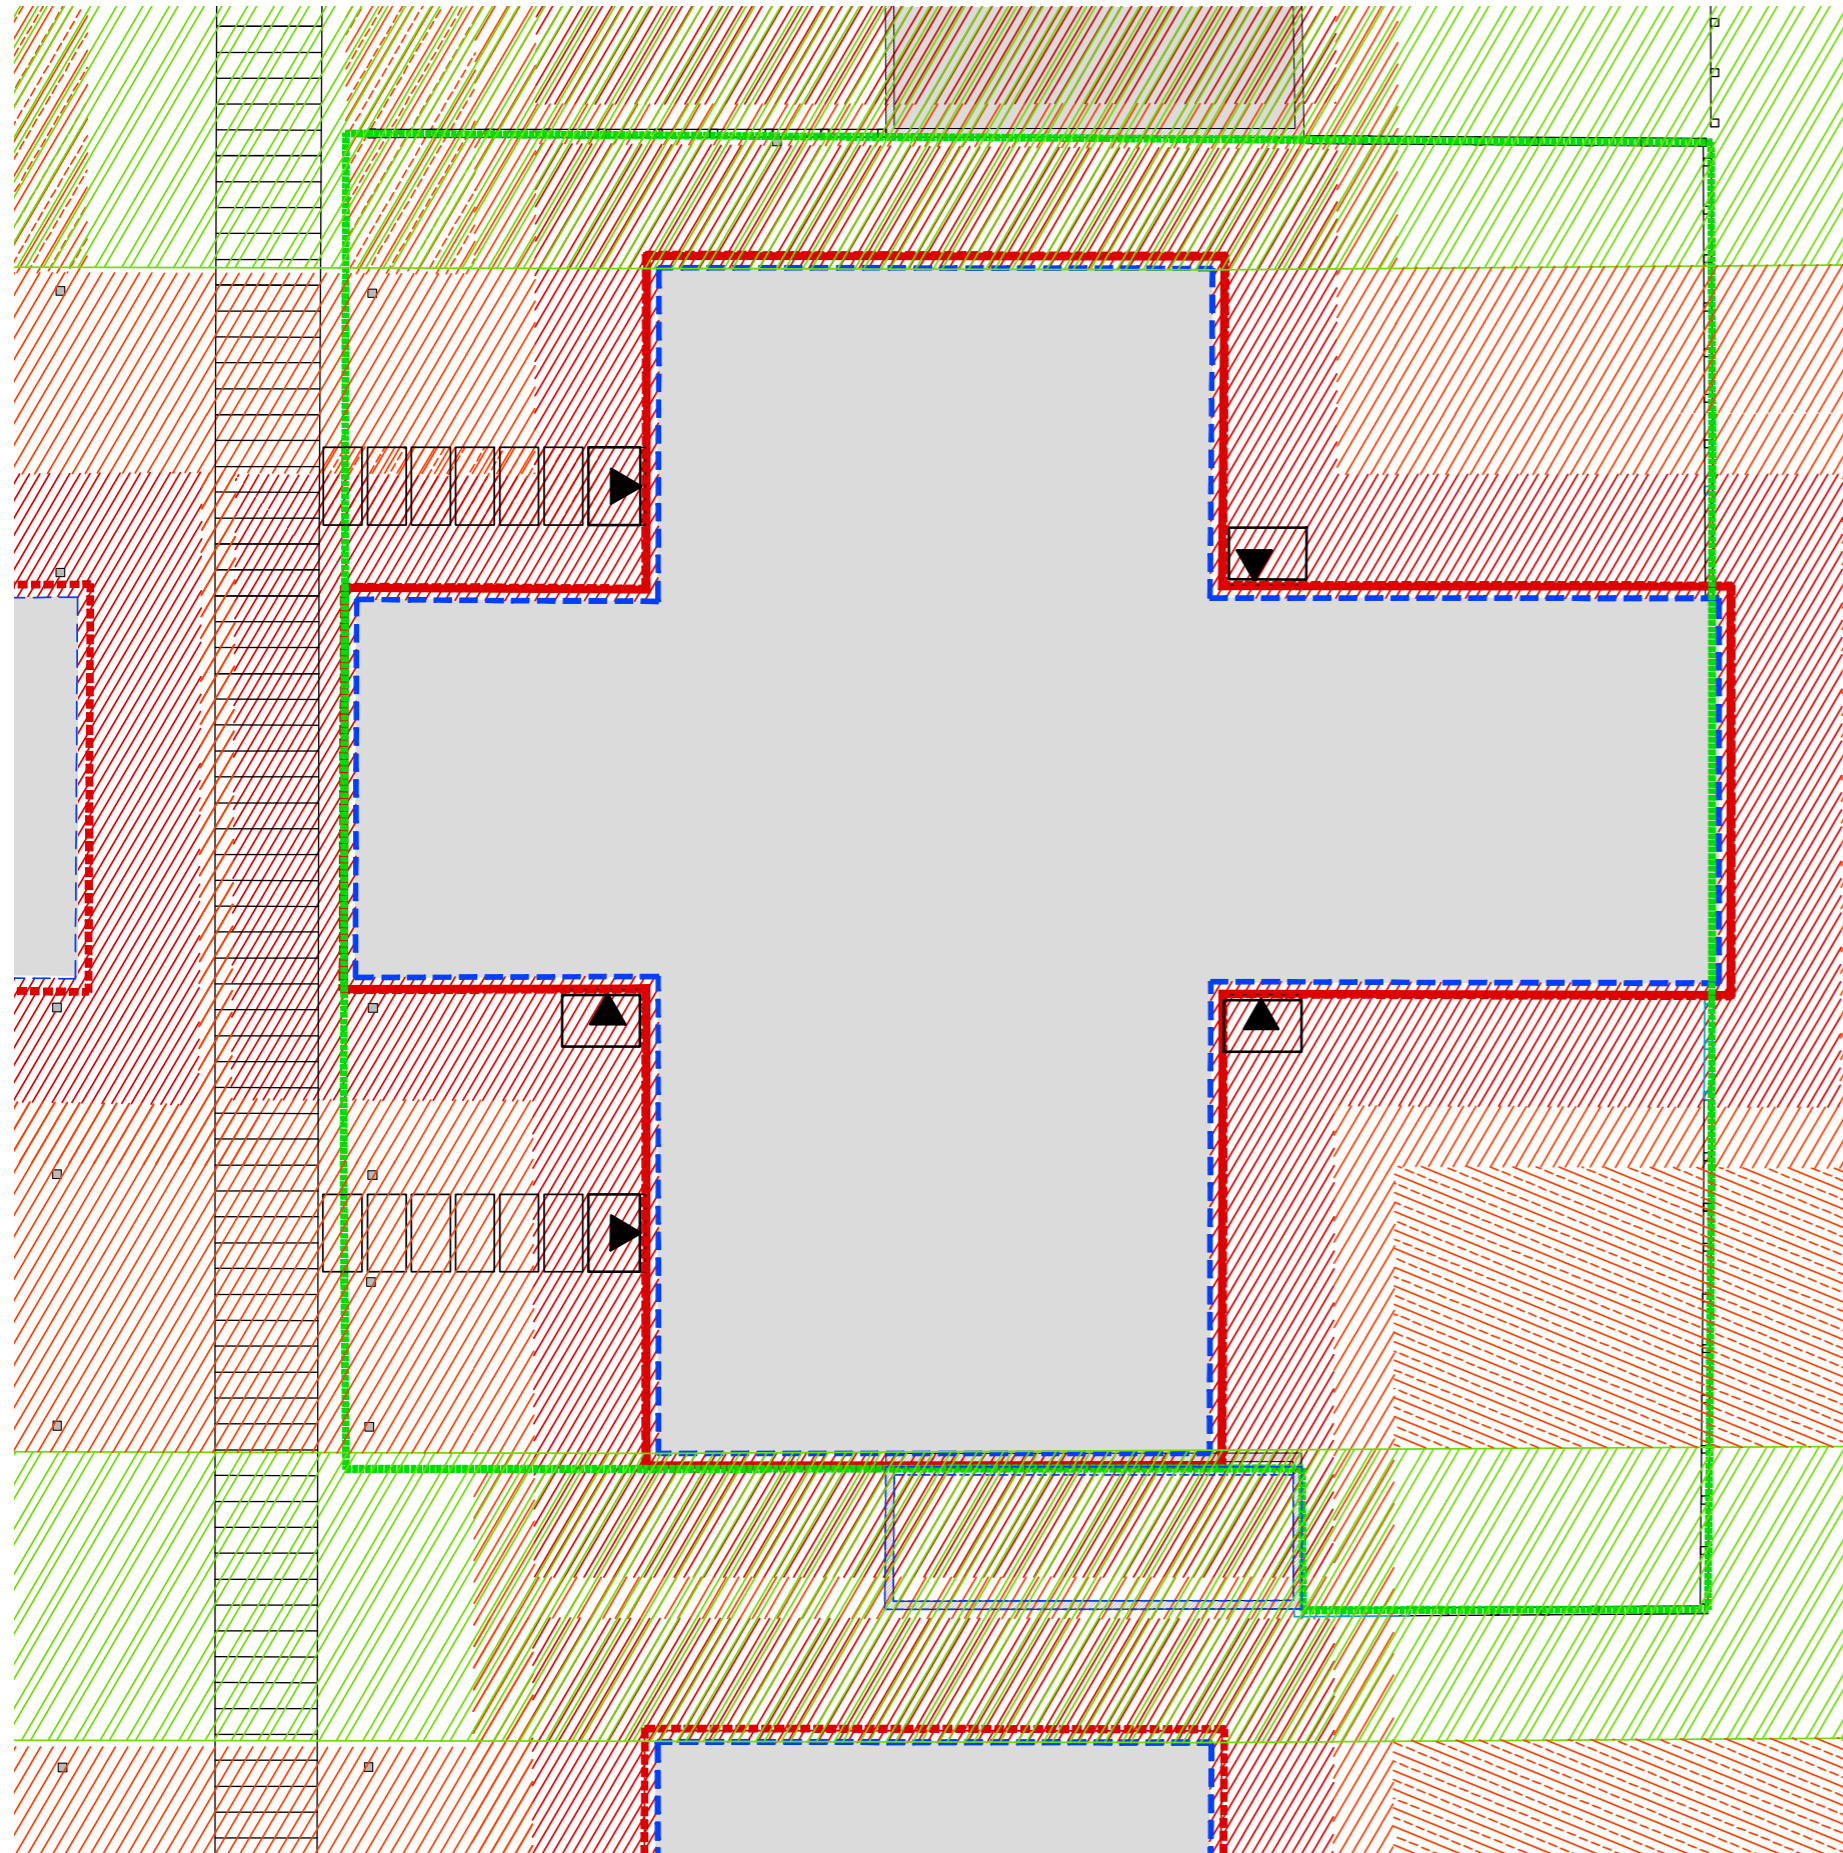


- Areal "tilhørende" 1 stk. bolig
- Eks. Soddellinje
- Ny Soddellinje, efter isolering
- ▨ Areal der skal reetableres efter isolering (1,3 m fra sokkel, erfaring fra prøvehuse)
- ▨ Areal der skal reetableres, grundet adgang til byggeplads/bygning/nye skure
- ▨ Areal der skal reetableres grundet bagfald mod bygning (min. 2 m fra sokkel)
- ▨ Areal der forventes reetableret efter ledningsarbejder (3 m ved hovedledninger)
- ▨ Eksisterende græs/belægning bevares

AREALER OMKRING B-HUSE, DER PÅVIRKES AF RENOVERING



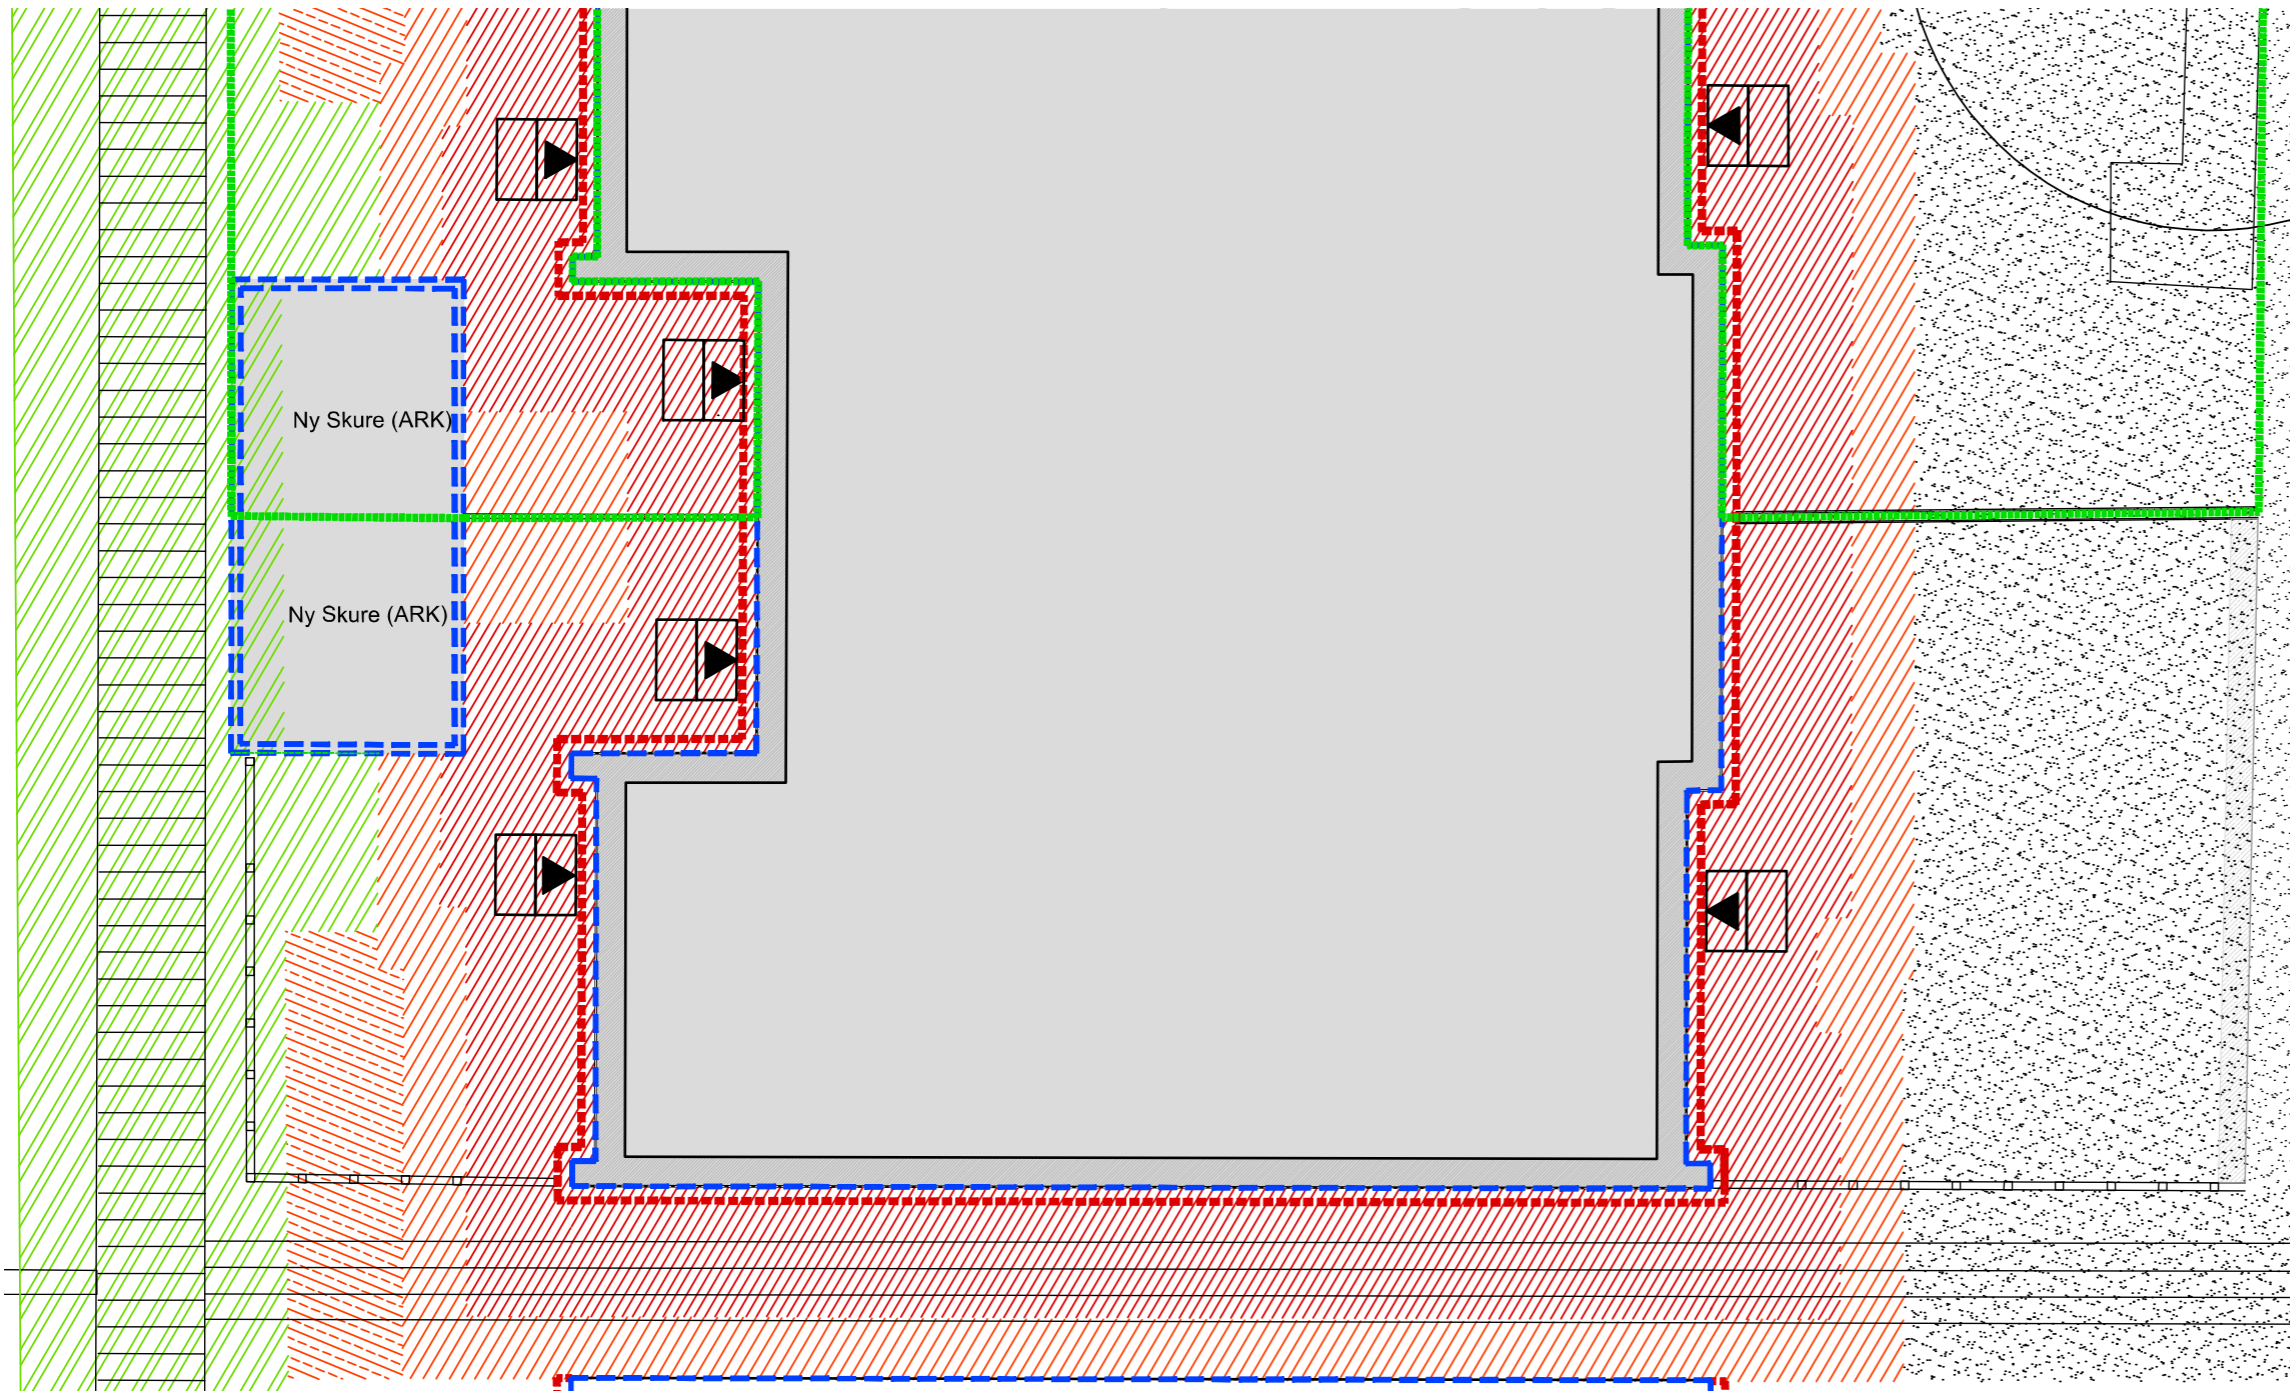


SIGNATURFORKLARING

- Areal "tilhørende" 1 stk. bolig
- Eks. Sokkellinje
- Ny. Sokkellinje, efter isolering
- Zone der skal reetableres efter isolering (1,3 m fra sokkel erfaring fra prøvehuse)
- Areal der skal reetableres, grundet adgang til byggeplads/bygning/nye skure
- Areal der skal reetableres grundet bagfald mod bygning (min. 2 m fra sokkel)
- Areal der forventes reetableret efter ledningsarbejder (3 m ved hovedledninger)
- Eksisterende græs/belægning bevares



AREALER OMKRING C-HUSE, DER PÅVIRKES AF RENOVERING

SIGNATURFORKLARING

- Areal "tilhørende" 1 stk. bolig
- Eks. Sokkellinje
- Ny Sokkellinje, efter isolering
-  Areal der skal reetableres efter isolering (1,3 m fra sokkel, erfaring fra prøvehuse)
-  Areal der skal reetableres, grundet adgang til byggeplads/bygning/nye skure
-  Areal der skal reetableres grundet bagfald mod bygning (min. 2 m fra sokkel)
-  Areal der forventes reetableret efter ledningsarbejder (3 m ved hovedledninger)
-  Eksisterende græs/belægning bevares

