


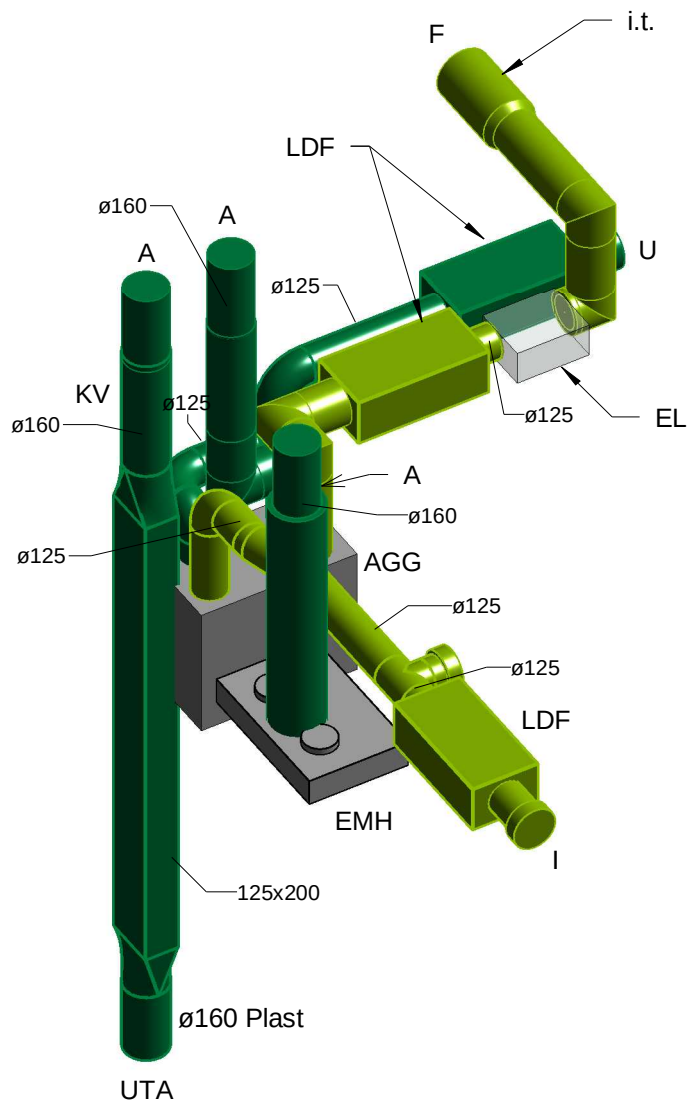

3D afbildning

CCS-kode	Bygningsdel	Beskrivelse
%RNC5781001	EMH	Emhætte
%WPB5712001	-	Koden omfatter alle ventilationsarbejder for den boligtype, som denne tegning omhandler. Omfanget af arbejder, samt præcisering af materialer, fremgår også af arbejdsbeskrivelsen for ventilationsarbejderne.

Note:

Denne tegning er gældende for denne boligtype som vist, og for samme boligtype spejlet. Bemærk at spejlingen sker over flere akser.

De gråtonede områder er ikke en del af denne boligtype.


Der angives kun luftmængder for grundluftskifter. Udtaget er toiletter for hvilke der angives forcede luftmængder. Ved forcering af luftmængder, på baggrund af høje luftfugtigheder, fordeles de forcede luftmængder ligeligt i alle rum, men sådan at der opnås den krævende luftmængde i bad på 54 m³/h.

Bemærk at de arealer der er angivet pr. rum er netto-arealer. Ved fastsættelse af luftmængder anvendes brutto-arealer.

Alle mål er i mm.

Signatur:

	Ventilationskanal, indblæsning/friskluftindtag
	Ventilationskanal, udsugning/afkast
	Indblæsningsarmatur
	Udsugningsarmatur
	Lyddæmper, rund
	Lyddæmper, firkantet
	Elektrisk forvarmeplade
	Indblæsning
	Udsugning
	Afkasthætte med taggennemføring
	Friskluftindtag (rist)
	Ventilationsaggregat
	Emhætte - %RNC5781
	Emhætteforberedelse - %RNC5782
	Undertryk-sanlæg
	Kanal føres i tagisolering
	Kanal-ventilator

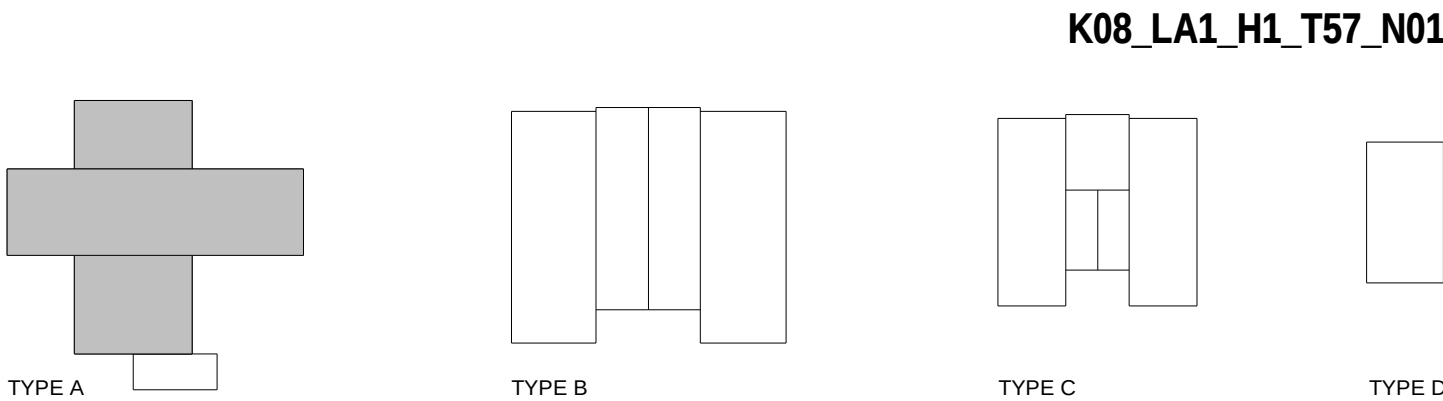

04.06.2021

GISA

JOGL

REV

DATO

TEGN

KS

SAG

3771500141

MÅL

1:50

Galgebakken

Hovedprojekt

BYGGEPLADS

Galgebakken Matrikel 7m og 8cc Herstedvester

BYGHERRE

BO-VEST Stationsparken 37 2600 Glostrup

☐ ARKITEKT

☐ INGENIØR-KON

☒ INGENIØR-INST

☐ LANDSKAB

☐ MILJØ

Nova5 Arkitekter

Jørgen Nielsen Rådg. Ing.

Orbicon|WSP

Marianne Levinsen Landskab

Eggersen Miljø & Sikkerhed

Æbeløgade 4, 2. sal

Snaregade 12, 2. sal

Linnés Allé 2

Wildersgade 51, 2. sal

Cedervej 10, Fensmark

DK-2100 København Ø

DK-1205 København K

DK-2630 Taastrup

DK-1408 København K

DK-4684 Holmegaard

T +45 33 93 08 80

T +45 33 11 88 50

T +45 44 85 86 87

T +45 33 32 16 06

T +45 55 54 10 14

NOVA 5

ARKITEKTER

ORBICON

WSP

Ventilationsplan, boligtype A1

K08_LA1_H1_T57_N01