


CCS-kode	Bygningsdel	Beskrivelse
%RNC5781001	EMH	Emhætte
%WPB5712002	-	Koden omfatter alle ventilationsarbejder for den boligtype, som denne tegning omhandler. Omfanget af arbejder, samt præcisering af materialer, fremgår også af arbejdsbeskrivelsen for ventilationsarbejderne.

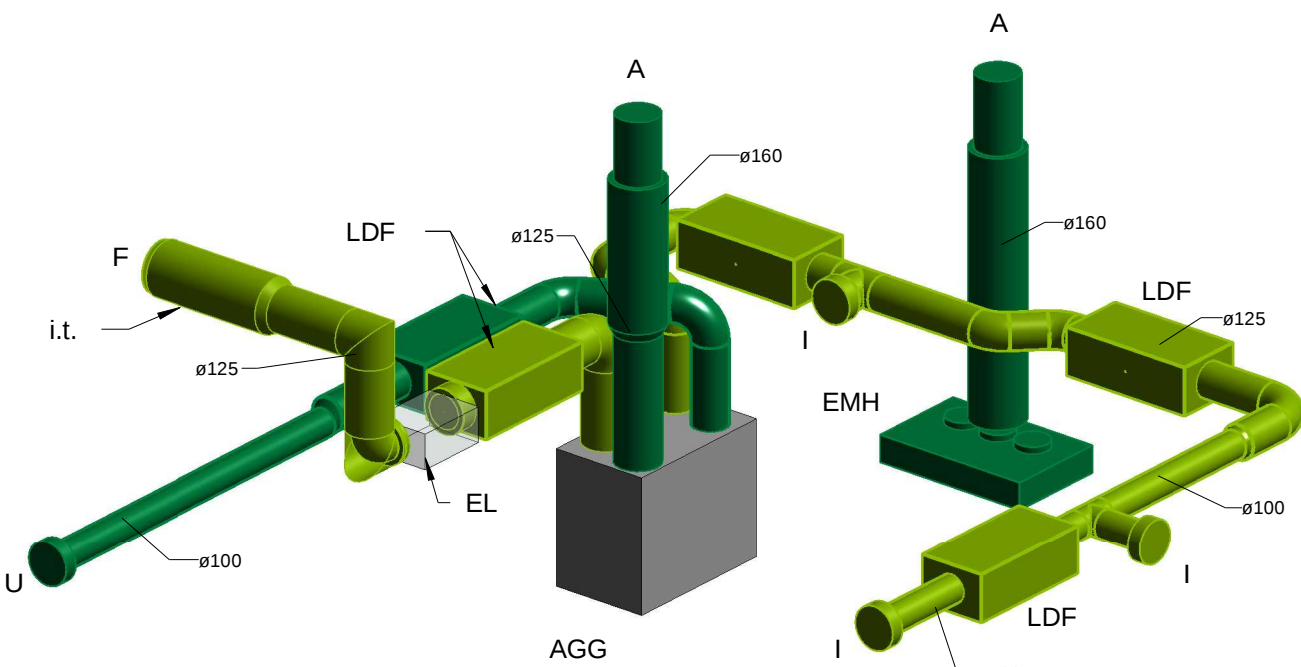

3D afbildning

Note:

Denne tegning er gældende for denne boligtype som vist, og for samme boligtype spejlet. Bemærk at spejlingen sker over flere akser.

De gråtonede områder er ikke en del af denne boligtype.


" Der angives kun luftmængder for grundluftskifter. Udtaget er toiletter for hvilke der angives forcede luftmængder. Ved forcering af luftmængder, på baggrund af høje luftfugtigheder, fordeles de forcede luftmængder ligeligt i alle rum, men sådan at der opnås den krævende luftmængde i bad på 54 m³/h.

Bemærk at de arealer der er angivet pr. rum er netto-arealer. Ved fastsættelse af luftmængder anvendes brutto-arealer.

Alle mål er i mm.

Signatur:

	Ventilationskanal, indblæsning/friskluftindtag
	Ventilationskanal, udsugning/afkast
	Indblæsningsarmatur
	Udsugningsarmatur
	Lyddæmper, rund
	Lyddæmper, firkantet
	Elektrisk forvarmefflade
	Indblæsning
	Udsugning
	Afkasthætte med taggennemføring
	Friskluftindtag (rist)
	Ventilationsaggregat
	Emhætte - %RNC5781
	Emhætteforberedelse - %RNC5782
	Undertrykssanlæg
	Kanal føres i tagisolering
	Kanal-ventilator

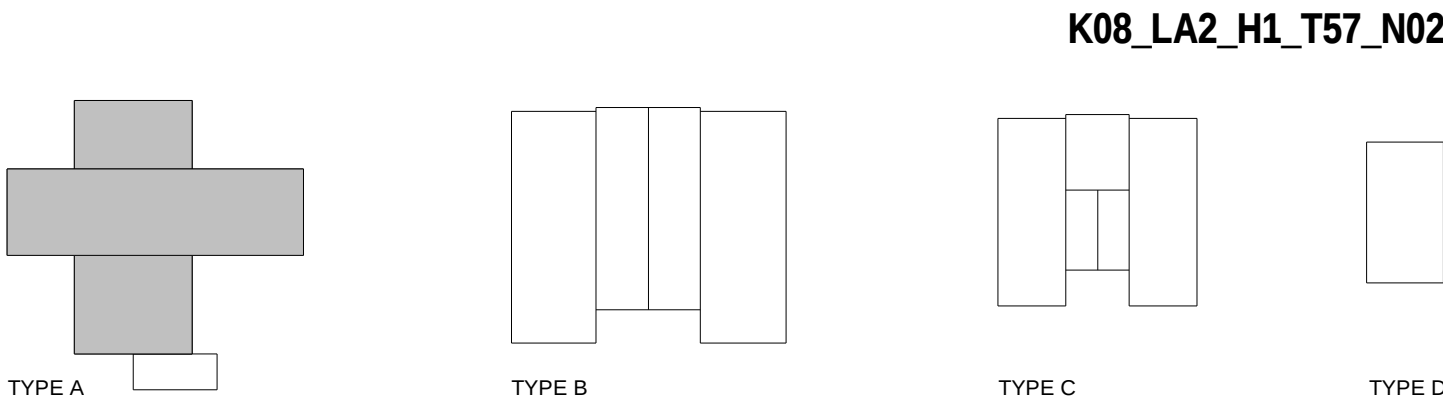

04.06.2021	GISA	JOGL			
REV	DATO	TEGN	KS	SAG	3771500141
MÅL			1:50		
Galgebakken			NOVA 5		
Hovedprojekt			ARKITEKTER		
BYGGEPLADS			Galgebakken Matrikel 7m og 8cc Herstedvester		
BYGHERRE			BO-VEST Stationsparken 37 2600 Glostrup		
ORBITON			WSP		
ARKITEKT			Nova5 Arkitekt		
INGENIØR-KON			Jørgen Nielsen Rådg. Ing.		
INGENIØR-INST			OrbitonWSP		
LANDSKAB			Marianne Levinsen Landskab		
MILJØ			Eggelsen Miljø & Sikkerhed		