


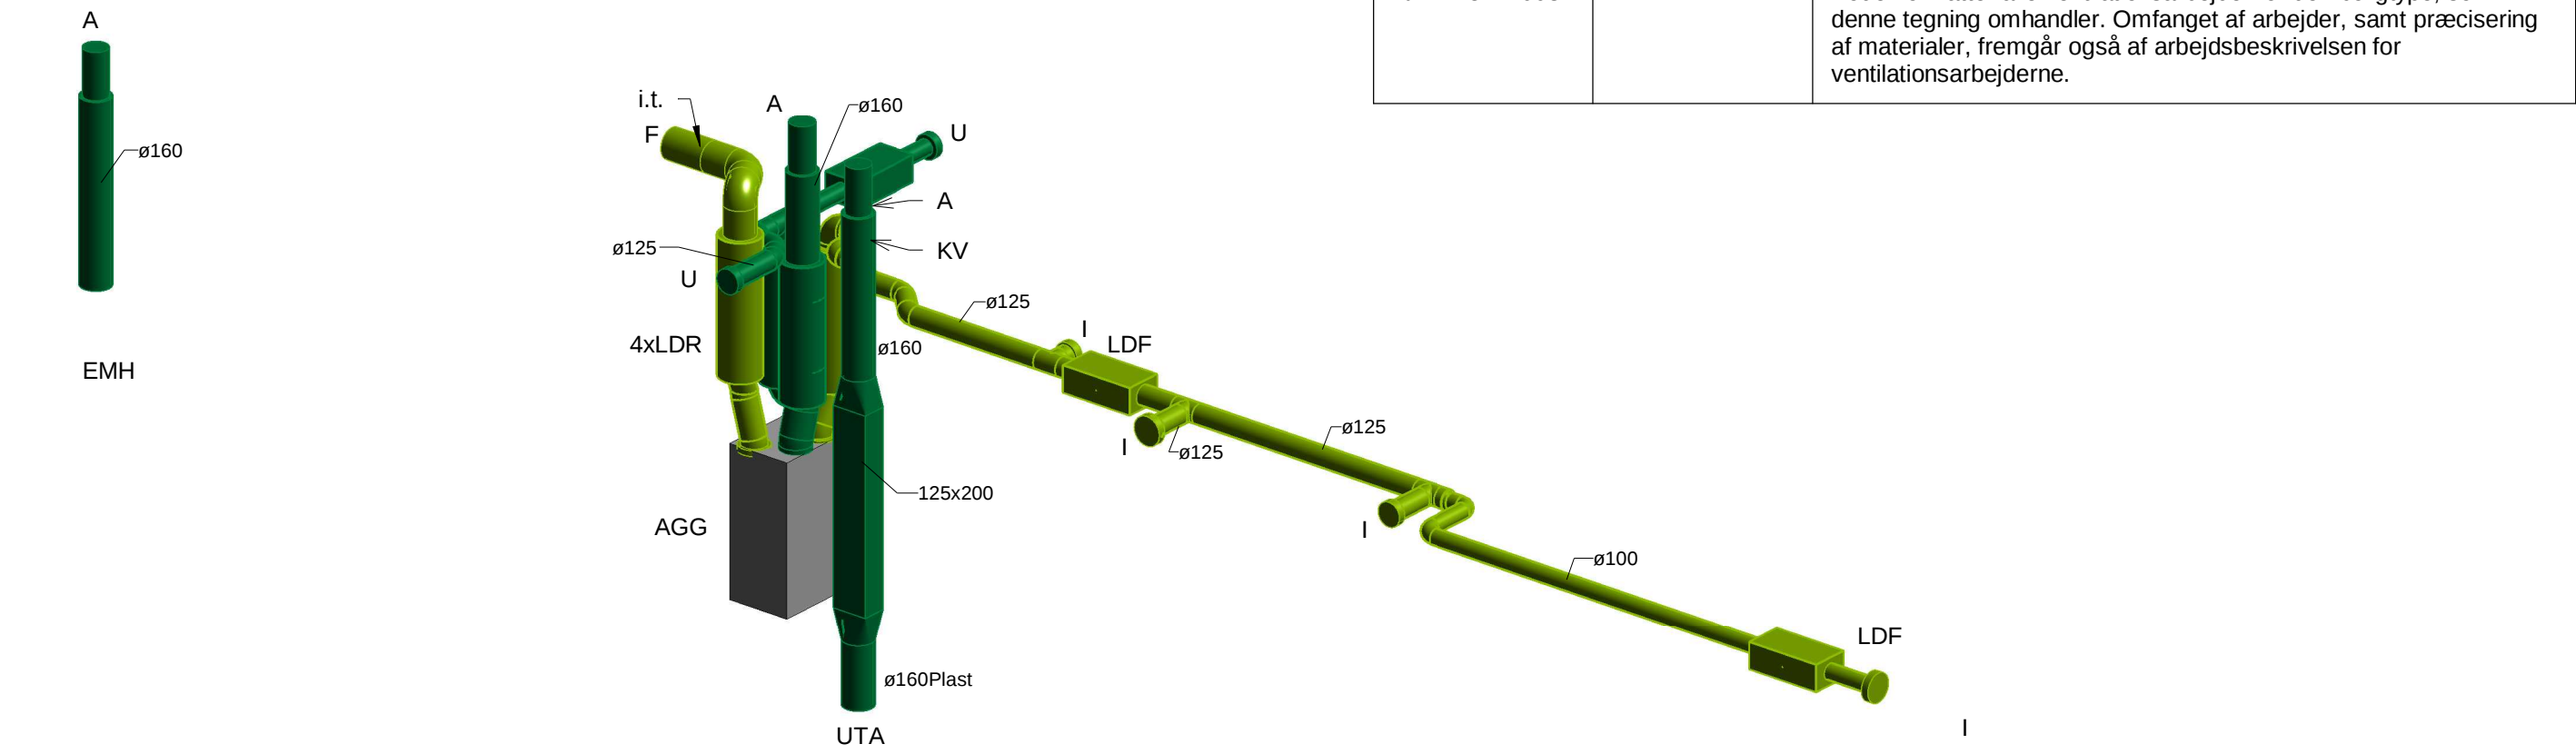

3D afbildning



Note:

Denne tegning er gældende for denne boligtype som vist, og for samme boligtype spejlet. Bemærk at spejlingen sker over flere akser.

De gråtonede områder er ikke en del af denne boligtype.

" Der angives kun luftmængder for grundluftskifter. Udtaget er toiletter for hvilke der angives forcede luftmængder. Ved forcering af luftmængder, på baggrund af høje luftfugtigheder, fordeles de forcede luftmængder ligeligt i alle rum, men sådan at der opnås den krævende luftmængde i bad på 54 m³/h.

Bemærk at de arealer der er angivet pr. rum er netto-arealer. Ved fastsættelse af luftmængder anvendes brutto-arealer.

Alle mål er i mm.

Signatur:

- ←

↔

LDR

LDF

EL

I

U

A

F

AGG

EMH

EMF

UTA

i.t.

KV

Ventilationskanal, indblæsning/friskluftindtag

Ventilationskanal, udsugning/afkast

Indblæsningsarmatur

Udsugningsarmatur

Lyddæmper, rund

Lyddæmper, firkantet

Elektrisk forvarmeblade

Indblæsning

Udsugning

Afkasthætte med taggennemføring

Friskluftindtag (rist)

Ventilationsaggregat

Emhætte - %RNC5781

Emhætteforberedelse - %RNC5782

Undertryksanlæg

Kanal føres i tagisolering

Kanal-ventilator
- TYPE A

TYPE B

TYPE C

TYPE D

K08_LA3_H1_T57_N03

04.06.2021

GISA

JOGL

REV

DATO

TEGN

KS

SAG

3771500141

MÅL

1:50

Galgebakken

Hovedprojekt

BYGGEPLADS

BYGHERRE

Galgebakken Matrikel 7m og 8cc Herstedvester

BO-VEST Stationsparken 37 2600 Glostrup

□

ARKITEKT

□

INGENIØR-KON

■

INGENIØR-INST

□

LANDSKAB

□

MILJØ

Nova5 Arkitekter

Jørgen Nielsen Rådg. Ing.

Orbicon|WSP

Marianne Levinsen Landskab

Eggelsen Miljø & Sikkerhed

Æbeløgade 4, 2. sal

Snaregade 12, 2. sal

Linnés Allé 2

Wildersgade 51, 2. sal

Cedervej 10, Fensmark

DK-2100 København Ø

DK-1205 København K

DK-2630 Taastrup

DK-1408 København K

DK-4684 Holmegaard

T +45 33 93 08 80

T +45 33 11 88 50

T +45 44 85 86 87

T +45 33 32 16 06

T +45 55 54 10 14

NOVA 5

ARKITEKTER

ORBICON

WSP

Ventilationsplan, boligtype A3

K08_LA3_H1_T57_N03