


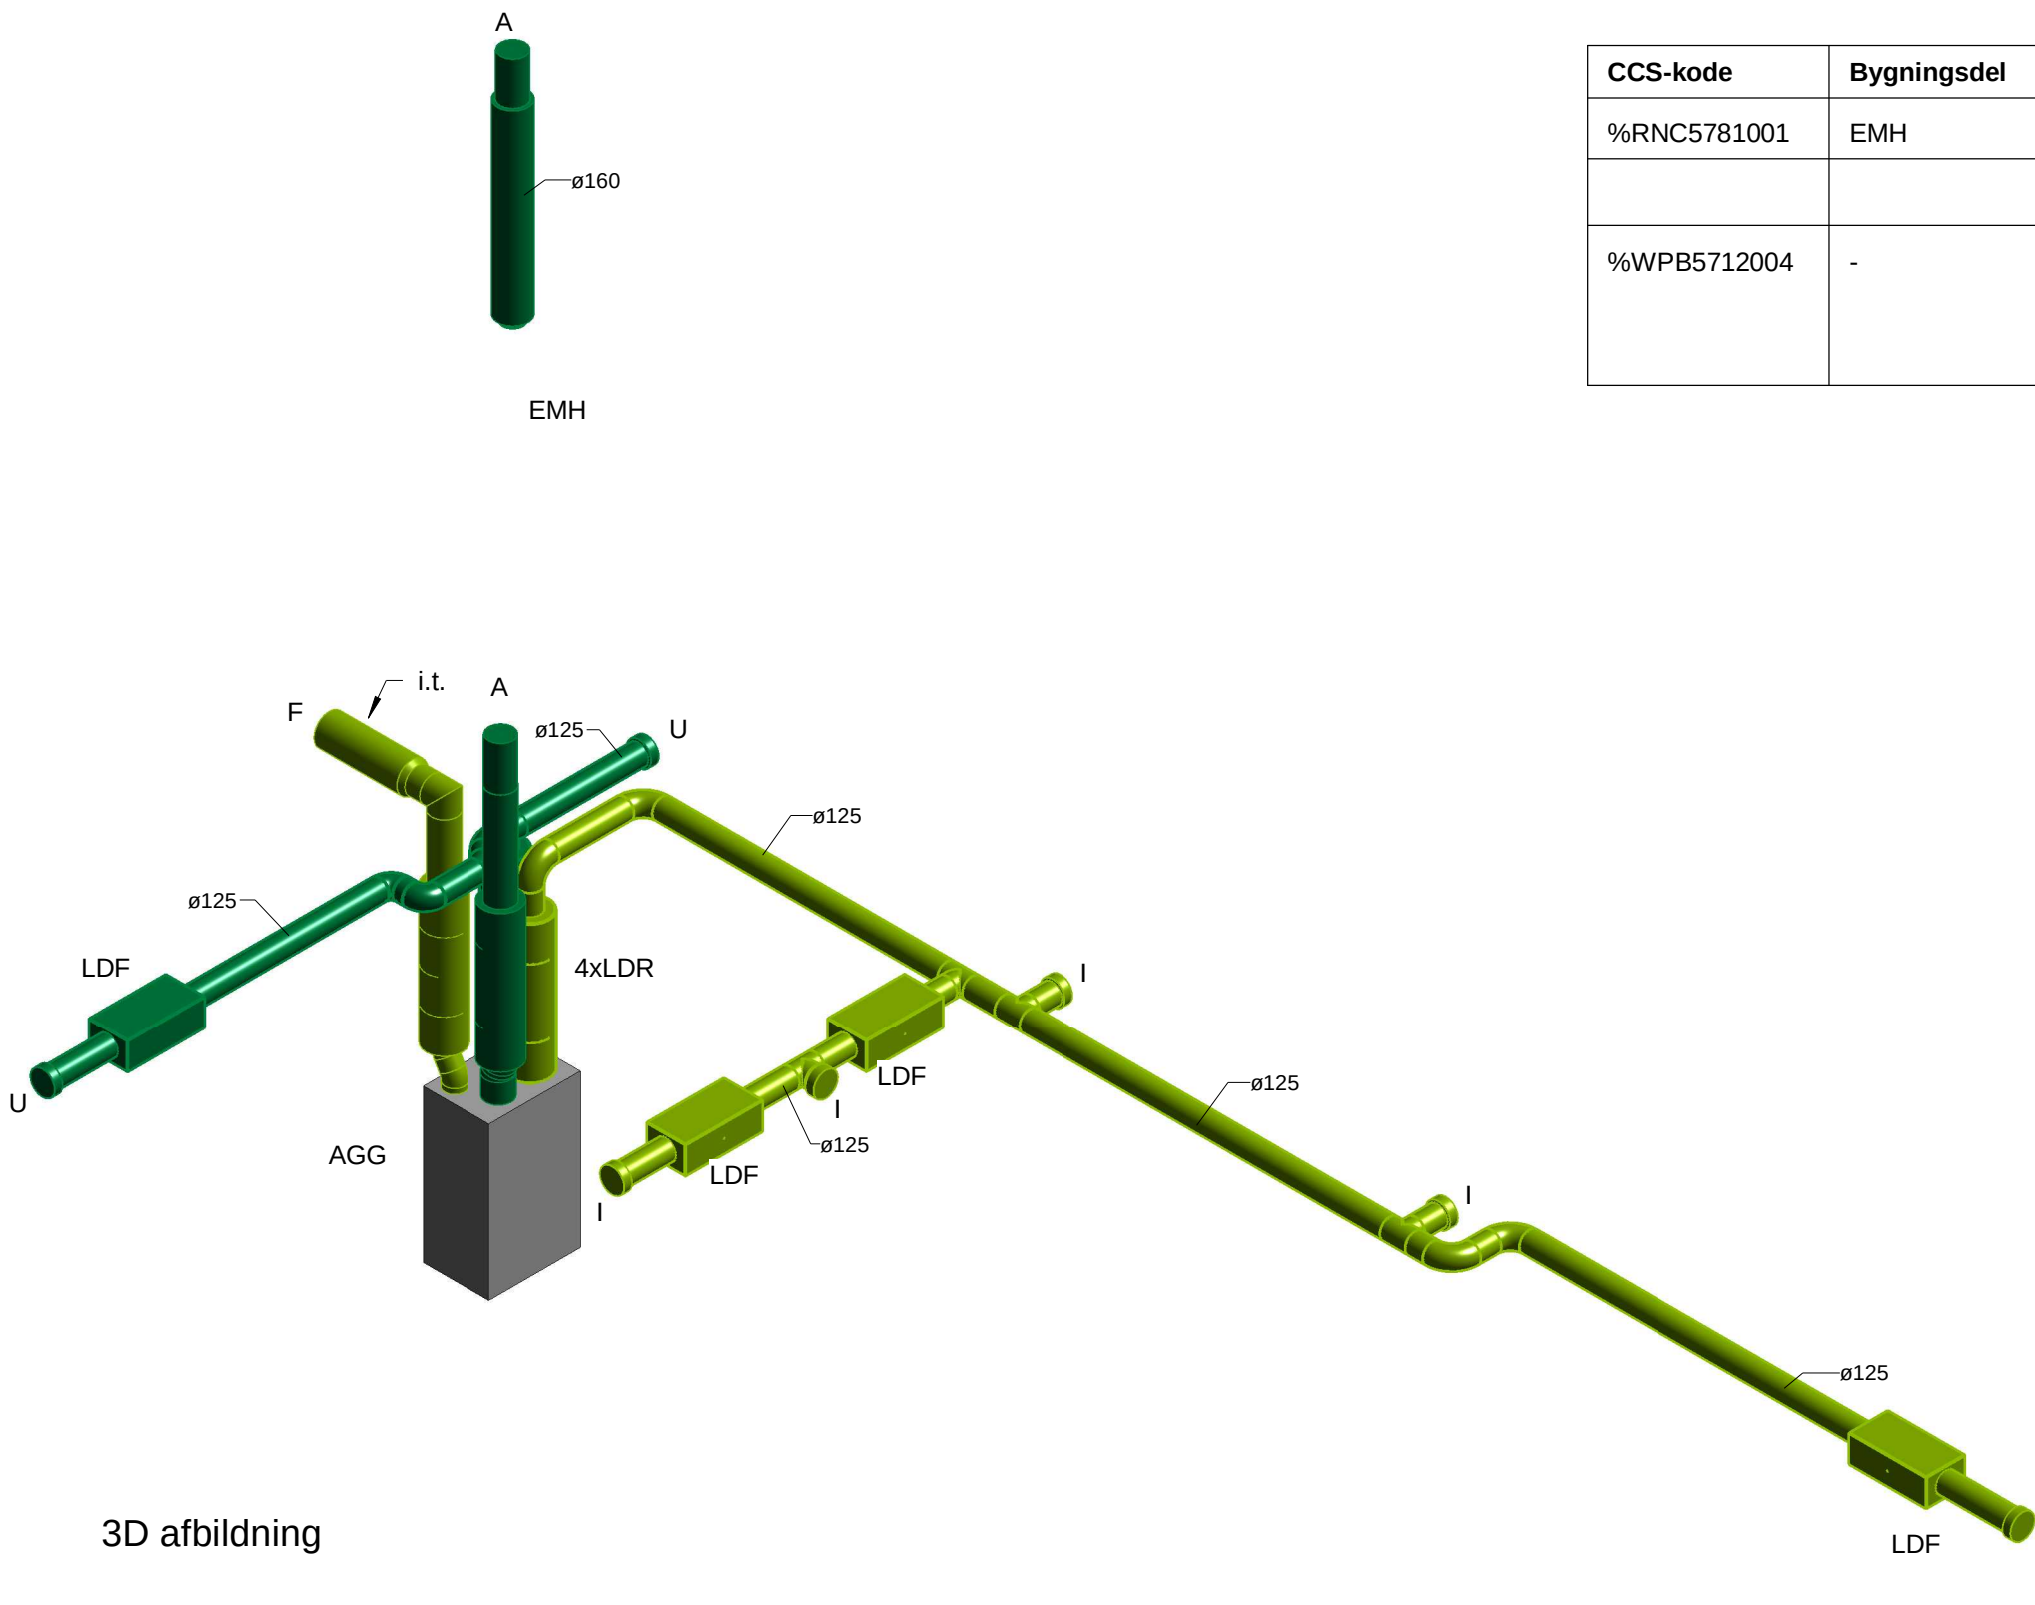

3D afbildning

CCS-kode	Bygningsdel	Beskrivelse
%RNC5781001	EMH	Emhætte
%WPB5712004	-	Koden omfatter alle ventilationsarbejder for den boligtype, som denne tegning omhandler. Omfanget af arbejder, samt præcisering af materialer, fremgår også af arbejdsbeskrivelsen for ventilationsarbejderne.

Note:

Denne tegning er gældende for denne boligtype som vist, og for samme boligtype spejlet. Bemærk at spejlingen sker over flere akser.

De gråtonede områder er ikke en del af denne boligtype.


" Der angives kun luftmængder for grundluftskifter. Udtaget er toiletter for hvilke der angives forcerede luftmængder. Ved forcering af luftmængder, på baggrund af høje luftfugtigheder, fordeles de forcerede luftmængder ligeligt i alle rum, men sådan at der opnås den krævende luftmængde i bad på 54 m³/h.

Bemærk at de arealer der er angivet pr. rum er netto-arealer. Ved fastsættelse af luftmængder anvendes brutto-arealer.

Alle mål er i mm.

Signatur:

	Ventilationskanal, indblæsning/friskluftindtag
	Ventilationskanal, udsugning/afkast
	Indblæsningsarmatur
	Udsugningsarmatur
	Lyddæmper, rund
	Lyddæmper, firkantet
	Elektrisk forvarmeblade
	Indblæsning
	Udsugning
	Afkasthætte med taggennemføring
	Friskluftindtag (rist)
	Ventilationsaggregat
	Emhætte - %RNC5781
	Emhætteforberedelse - %RNC5782
	Undertrykssanlæg
	Kanal føres i tagisolering
	Kanal-ventilator

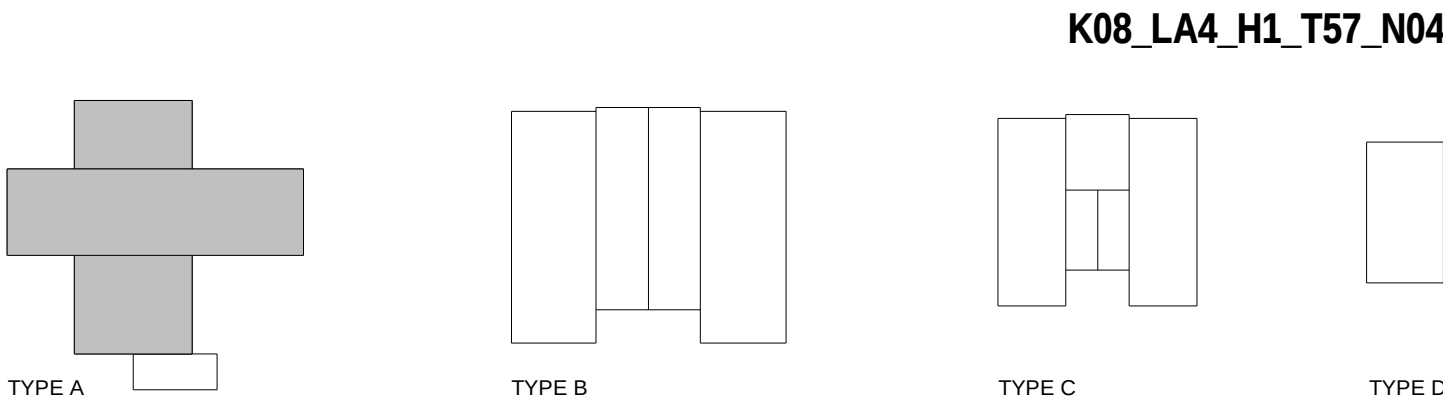

04.06.2021	GISA	JOGL			
REV	DATO	TEGN	KS	SAG	3771500141
MÅL			1:50		
Galgebakken					
Hovedprojekt					
BYGGEPLADS		Galgebakken Matrikel 7m og 8cc Herstedvester			
BYGHERRE		BO-VEST Stationsparken 37 2600 Glostrup			
☐ ARKITEKT ☐ INGENIØR-KON ☒ INGENIØR-INST ☐ LANDSKAB ☐ MILJØ Nova5 Arkitekter Jørgen Nielsen Rådg. Ing. Orbicon WSP Marianne Levinsen Landskab Eggersen Miljø & Sikkerhed Æbeløgade 4, 2. sal Snaregade 12, 2. sal Linnés Allé 2 Wildersgade 51, 2. sal Cedervej 10, Fensmark DK-2100 København Ø DK-1205 København K DK-2630 Taastrup DK-1408 København K DK-4684 Holmegaard T +45 33 93 08 80 T +45 33 11 88 50 T +45 44 85 86 87 T +45 33 32 16 06 T +45 55 54 10 14					

