


UTA i terræn

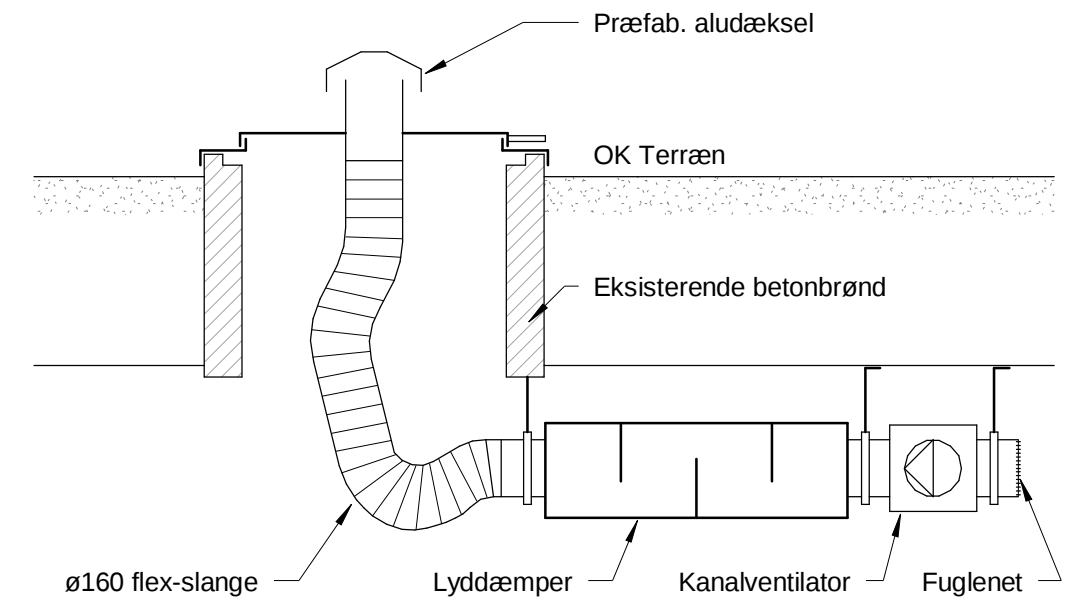

CCS-kode	Bygningsdel	Beskrivelse
%HF5721001	UTA	Undertryksanlæg
%RNC5781001	EMH	Emhætte
%RNC5781002	EMF	Emhætteforberedelse 1
%WPB5712005	-	Koden omfatter alle ventilationsarbejder for den boligtype, som denne tegning omhandler. Omfanget af arbejde, samt præcisering af materialer, fremgår også af arbejdsbeskrivelsen for ventilationsarbejderne.

Note:

Denne tegning er gældende for denne boligtype som vist, og for samme boligtype spejlet. Bemærk at spejlingen sker over flere akser.



De gråtonede områder er ikke en del af denne boligtype.

Der angives kun luftmængder for grundluftskifter. Udtaget er toiletter for hvilke der angives forcede luftmængder. Ved forcering af luftmængder, på baggrund af høje luftfugtigheder, fordeles de forcede luftmængder ligeligt i alle rum, men sådan at der opnås den krævende luftmængde i bad på 54 m³/h.

Bemærk at de arealer der er angivet pr. rum er netto-arealer. Ved fastsættelse af luftmængder anvendes brutto-arealer.

Alle mål er i mm.

Signatur:

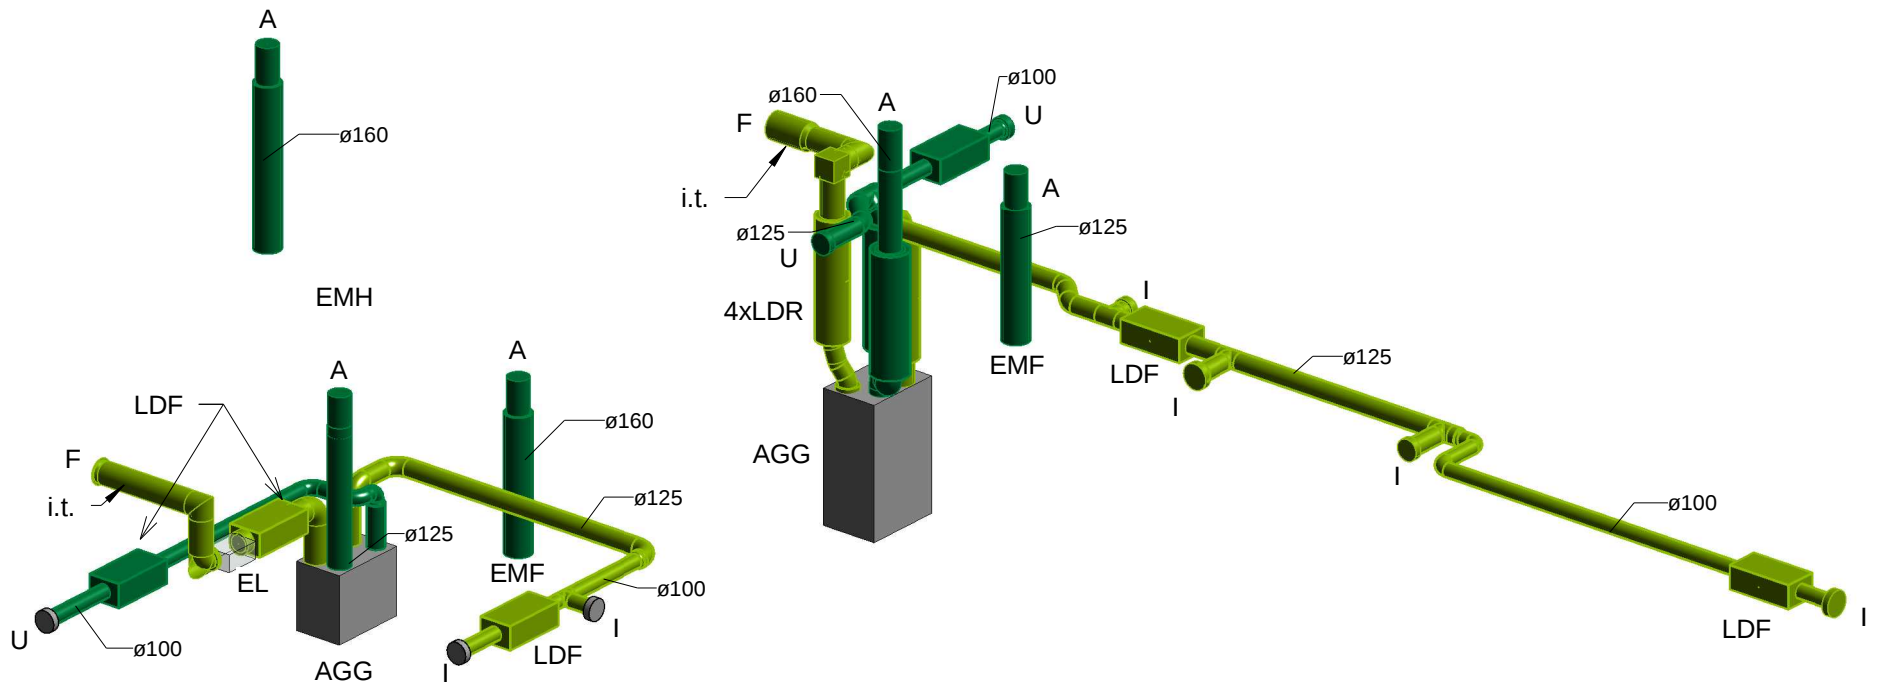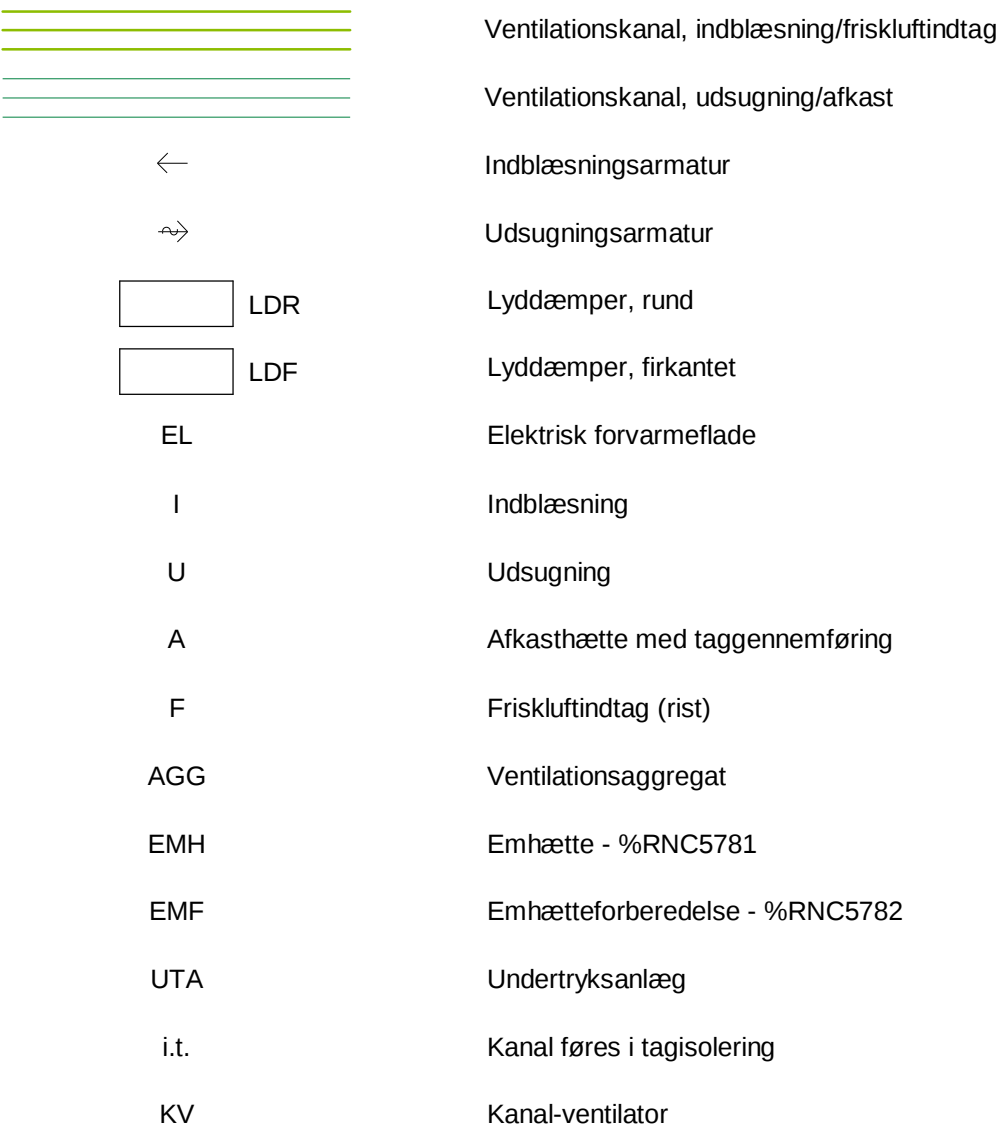


3D afbildning



Plan

K08_LA5_H1_T57_N05

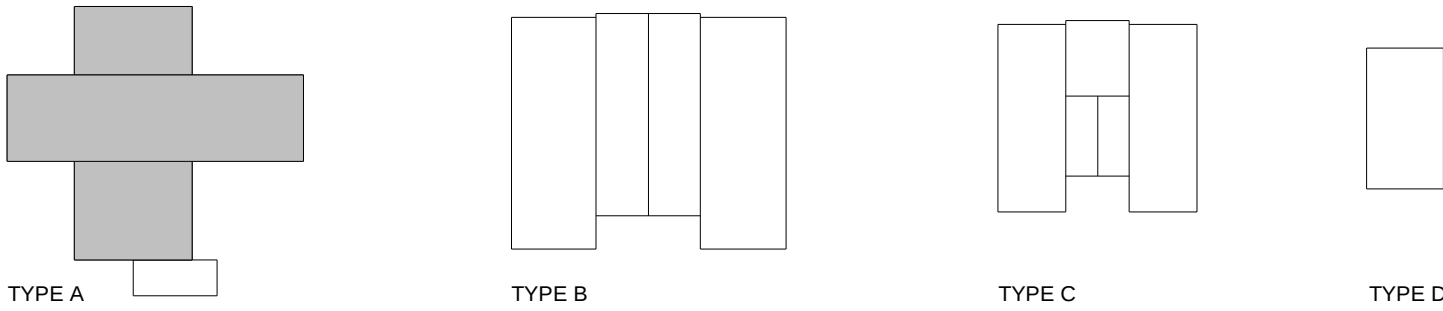

04.06.2021	GISA	JOGL			
REV	DATO	TEGN	KS	SAG	3771500141
			MÅL	1:50	

Galgebakken

Hovedprojekt

BYGGEPLADS: Galgebakken Matrikel 7m og 8cc Herstedvester
BYGHERRE: BO-VEST Stationsparken 37 2600 Glostrup

ARKITEKT: Nova5 Arkitekter
INGENIØR-KON: Jørgen Nielsen Rådg. Ing.
INGENIØR-INST: OrbiconWSP
LANDSKAB: Marianne Levinsen Landskab
MILJØ: Eggensen Miljø & Sikkerhed

Æbeløgade 4, 2. sal DK-2100 København Ø T +45 33 93 08 80
Snaregade 12, 2. sal DK-1205 København K T +45 33 11 88 50
Linnés Allé 2 DK-2630 Taastrup T +45 44 85 86 87
Wildersgade 51, 2. sal DK-1408 København K T +45 33 32 16 06
Cedervej 10, Fensmark DK-4684 Holmegaard T +45 55 54 10 14

NOVA 5

ARKITEKTER

ORBICON | WSP

K08_LA5_H1_T57_N05