


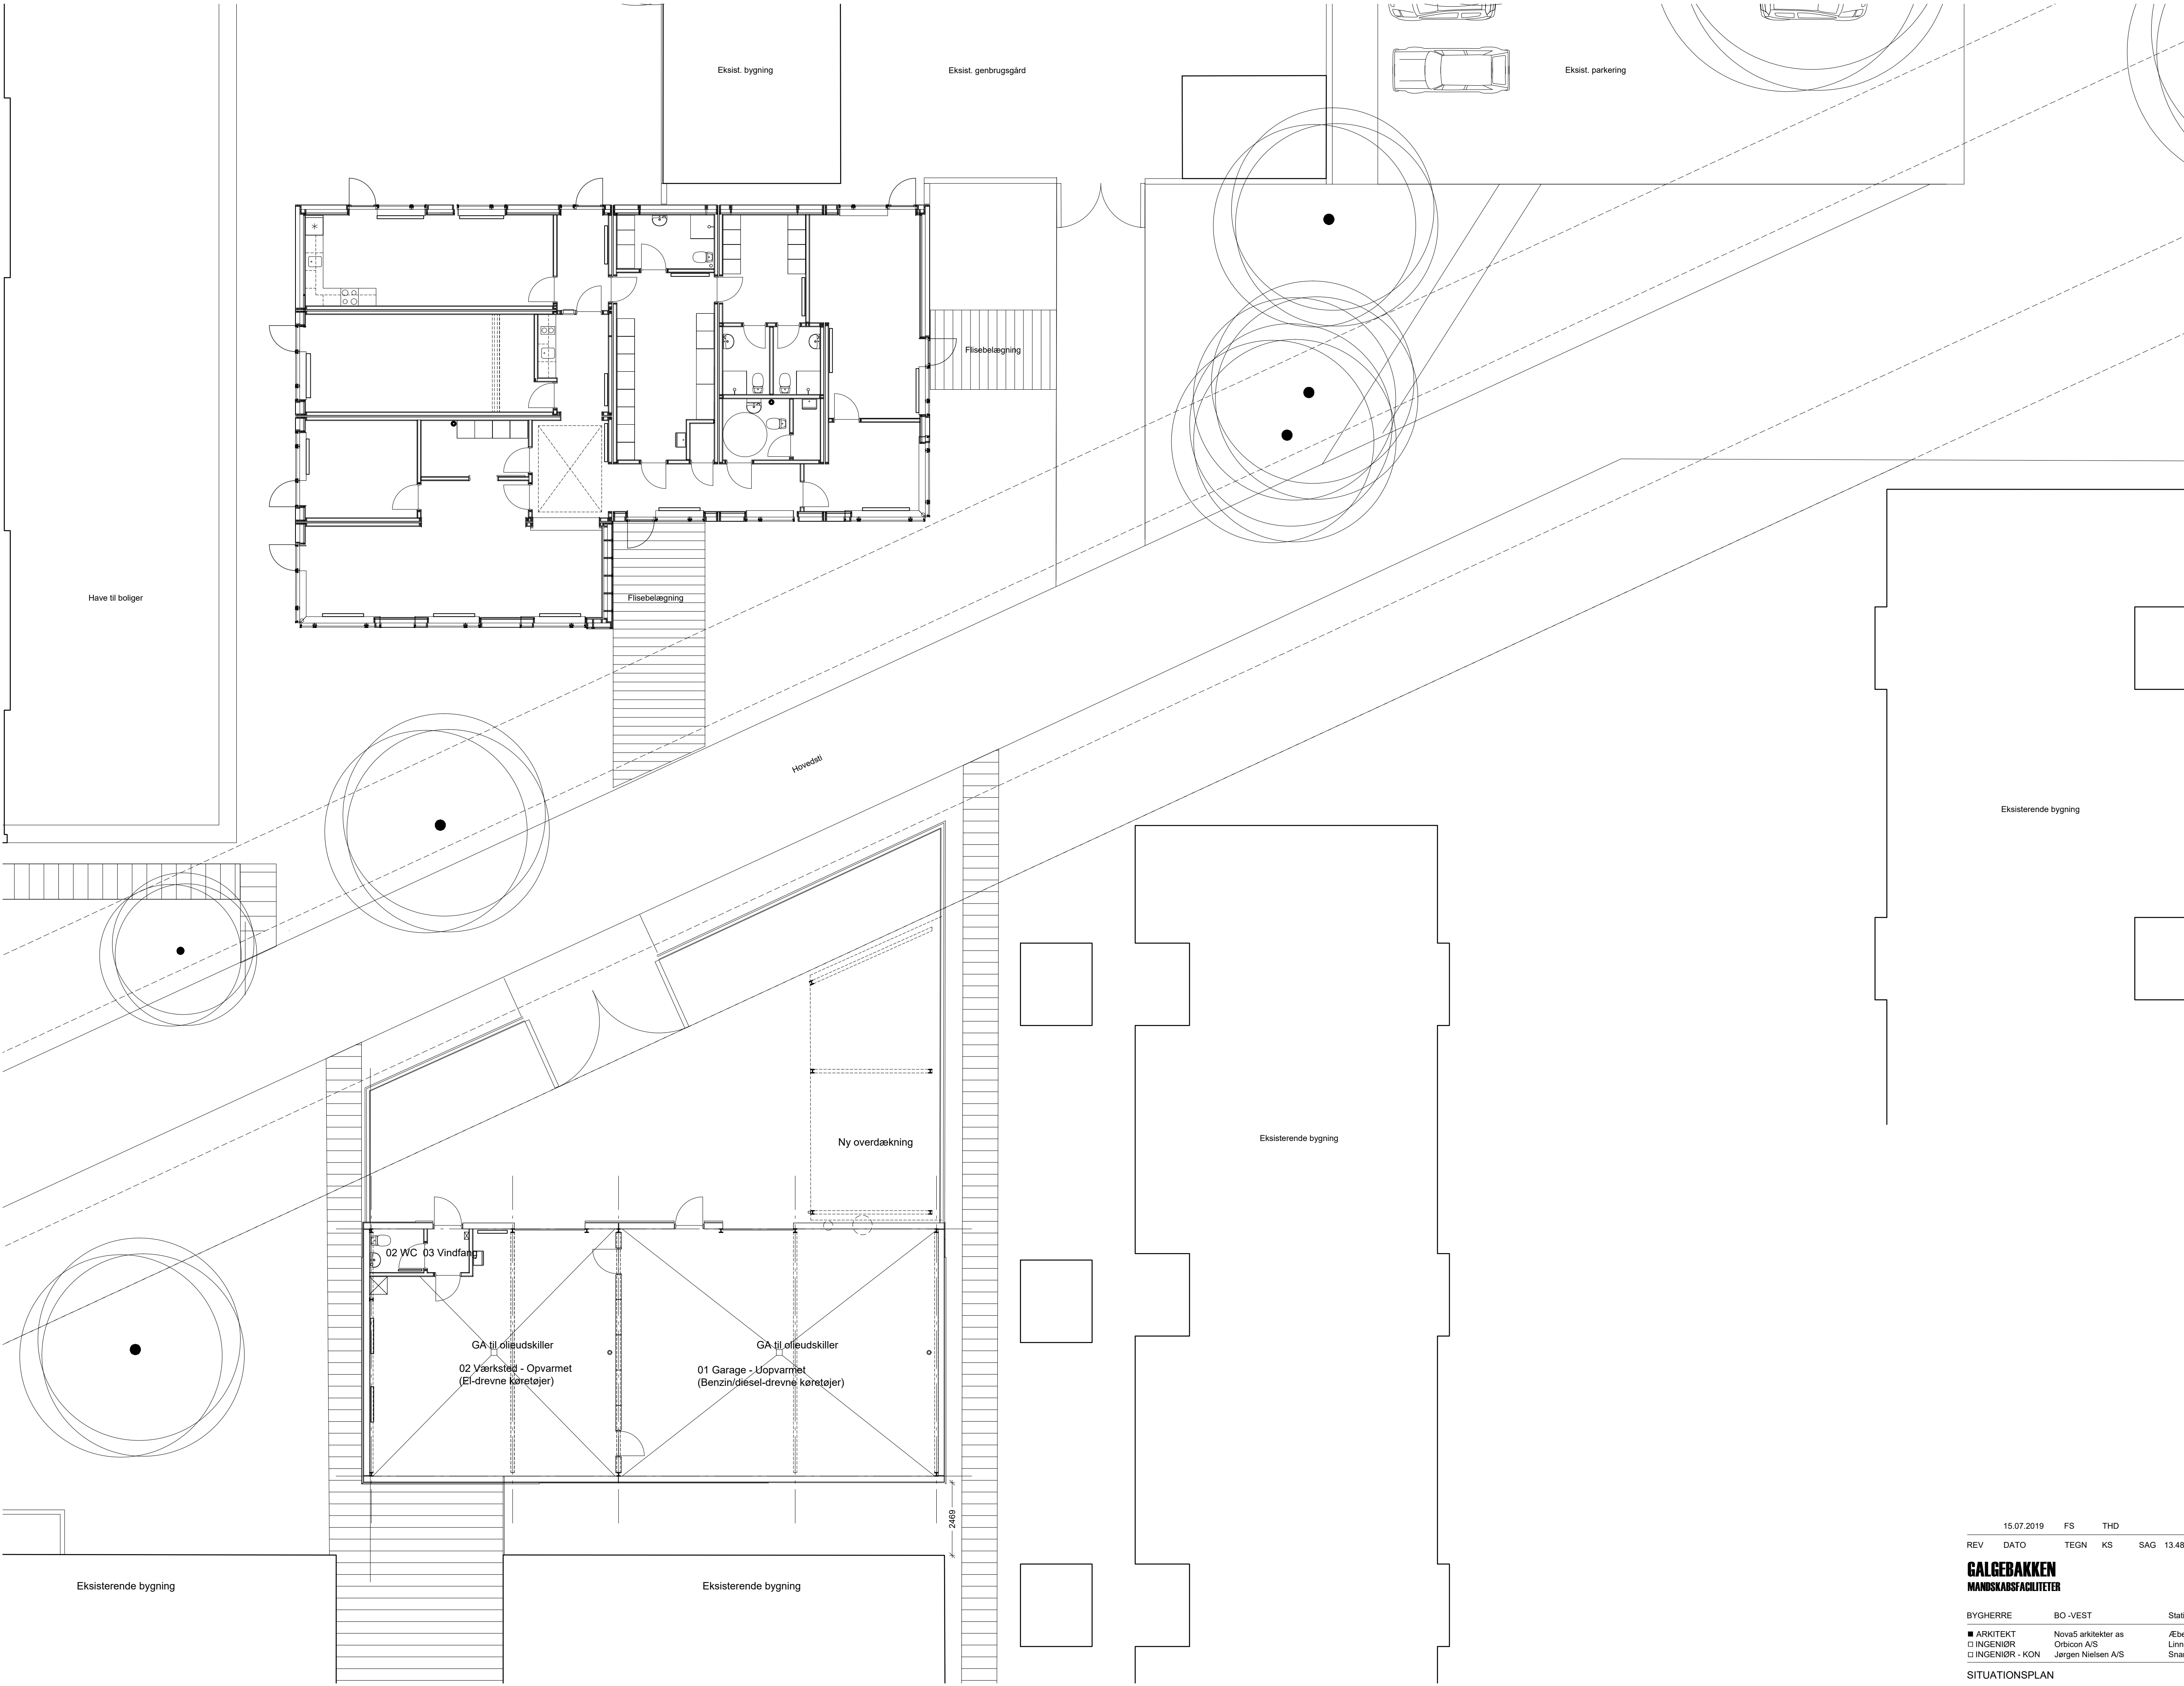

REV	DATO	TEGN	KS	SAG	13.480.00	MÅL	1:100
-----	------	------	----	-----	-----------	-----	-------

CALCEBAKKEN
MANDSKABSFACILITETER

BYGHERRE	BO -VEST	Stationparken 37	2600 Glostrup
■ ARKITEKT	Nova5 arkitekter as	Ørbelegade 4. 2.	2100 København Ø
□ INGENIØR	Orbicon A/S	Linnes Allé 2	2630 Taastrup
□ INGENIØR - KON	Jørgen Nielsen A/S	Snaregade 12	1205 København K

SITUATIONSPLAN

n5va