
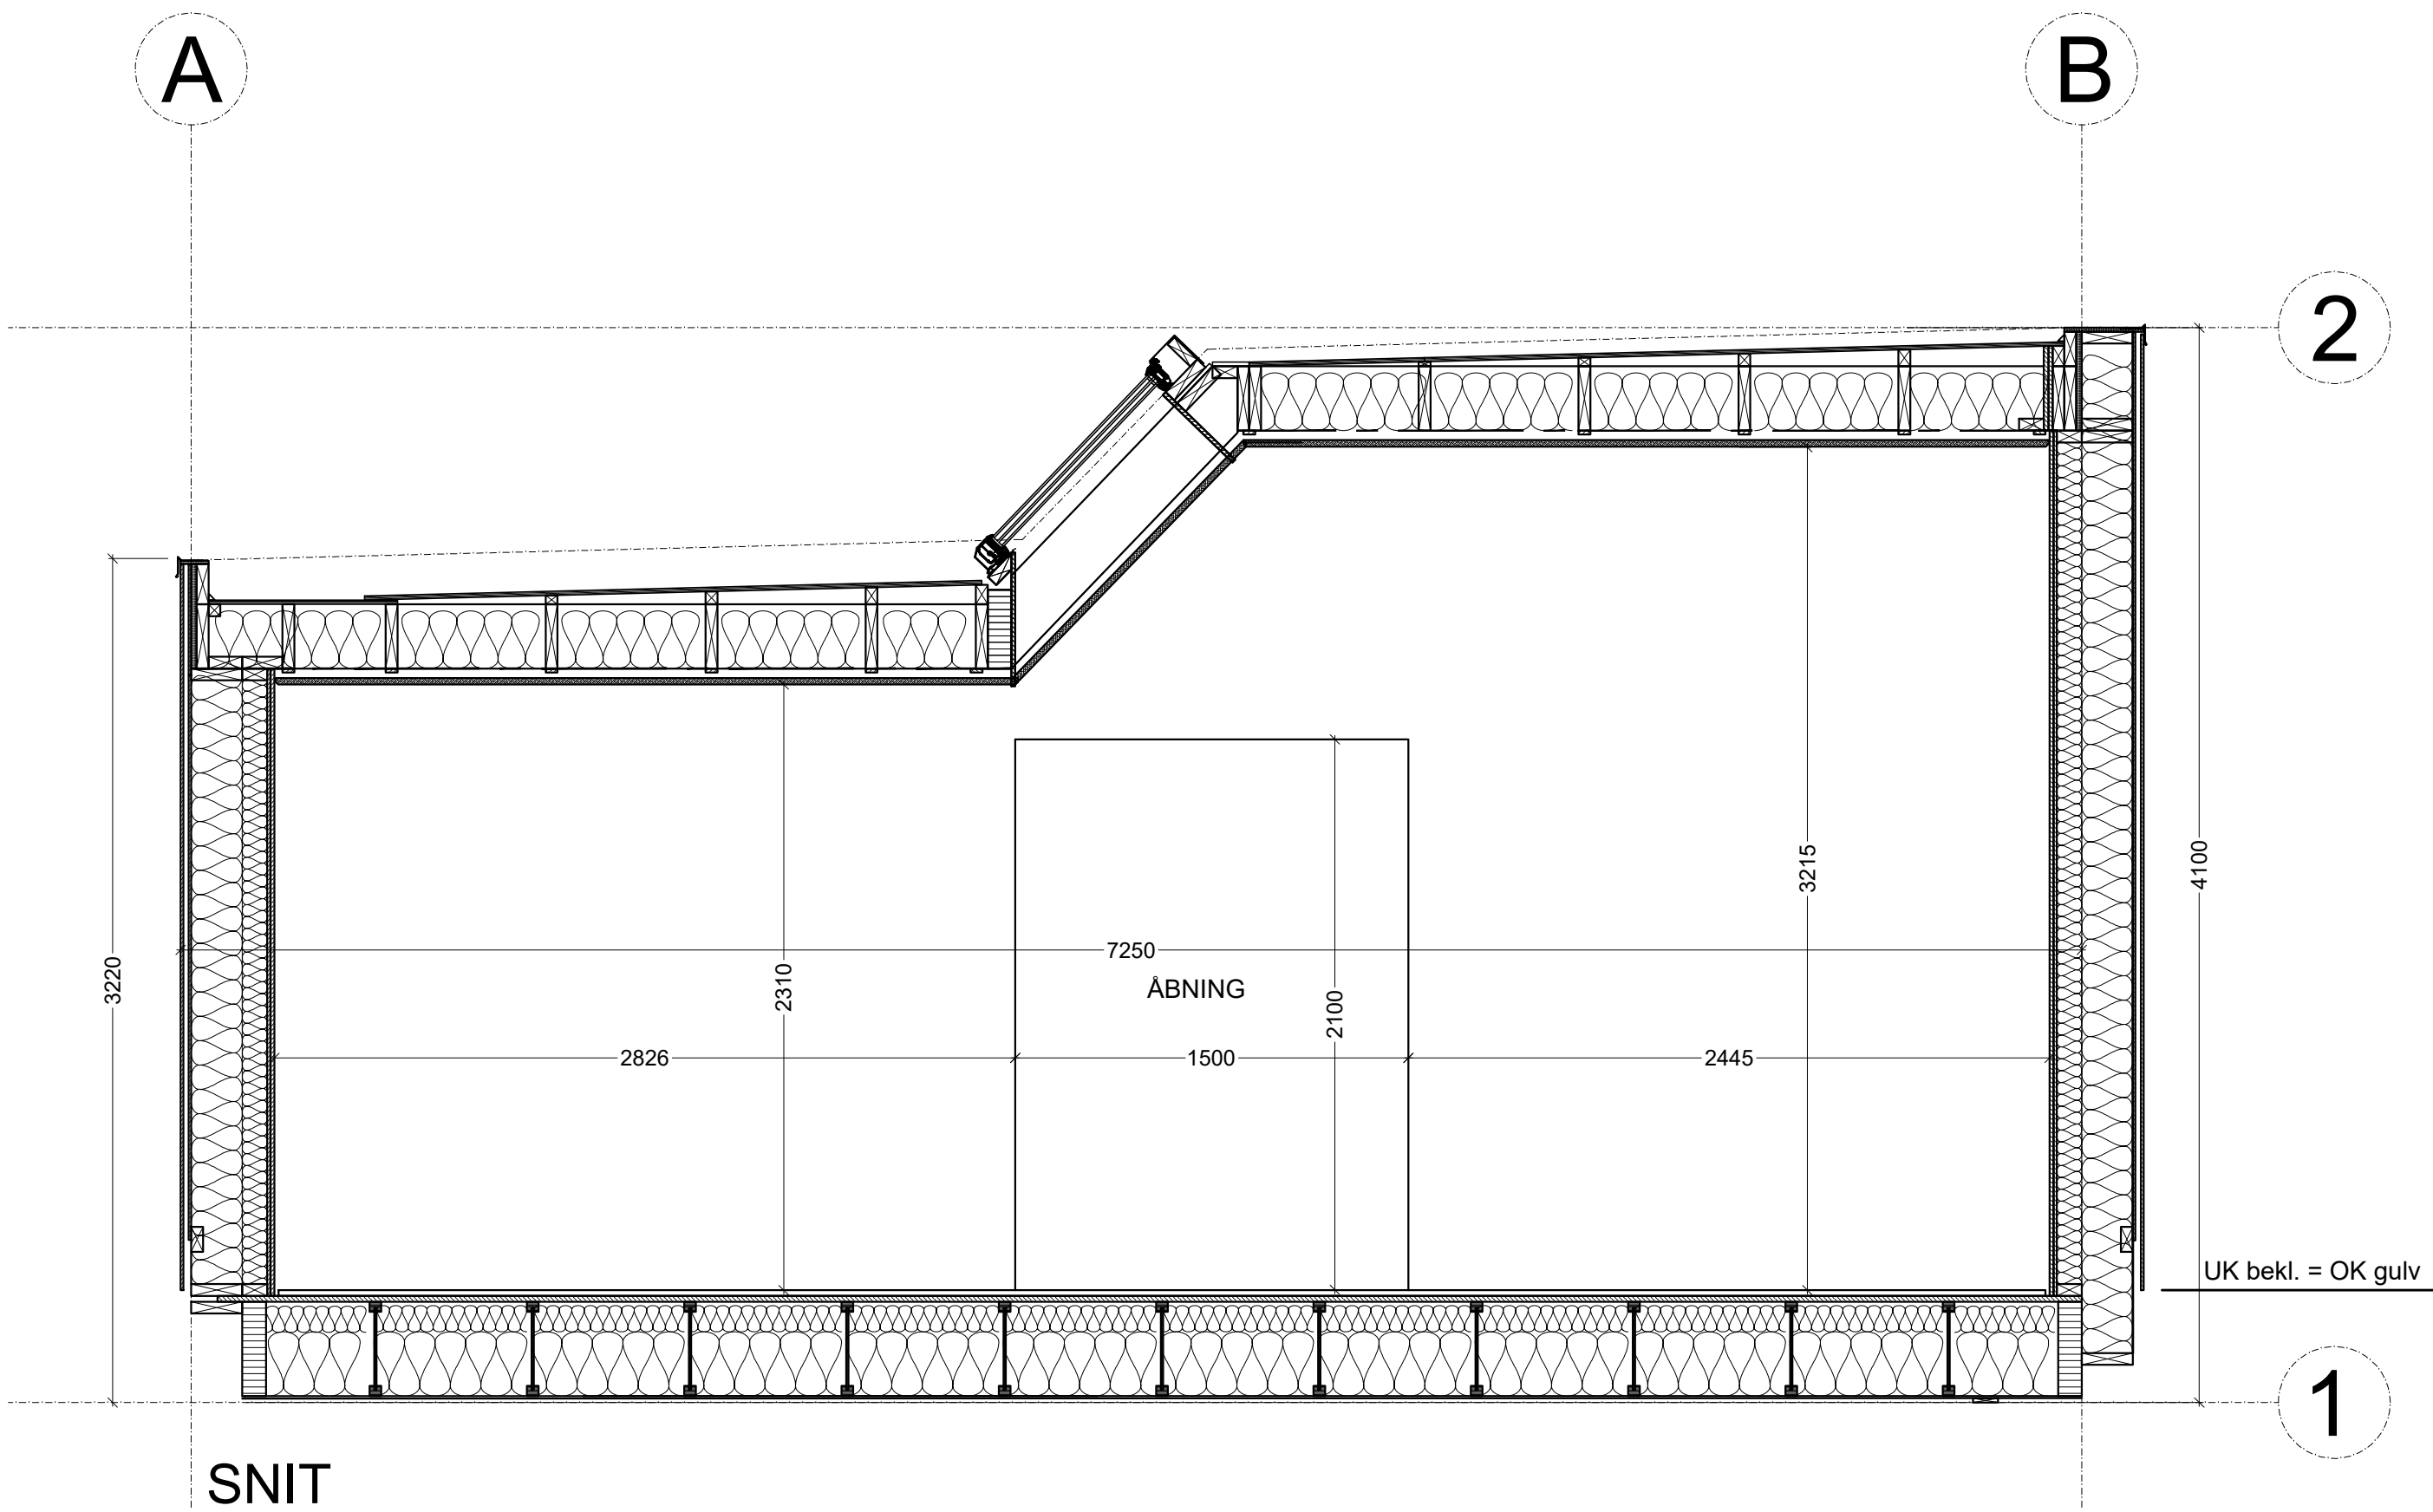


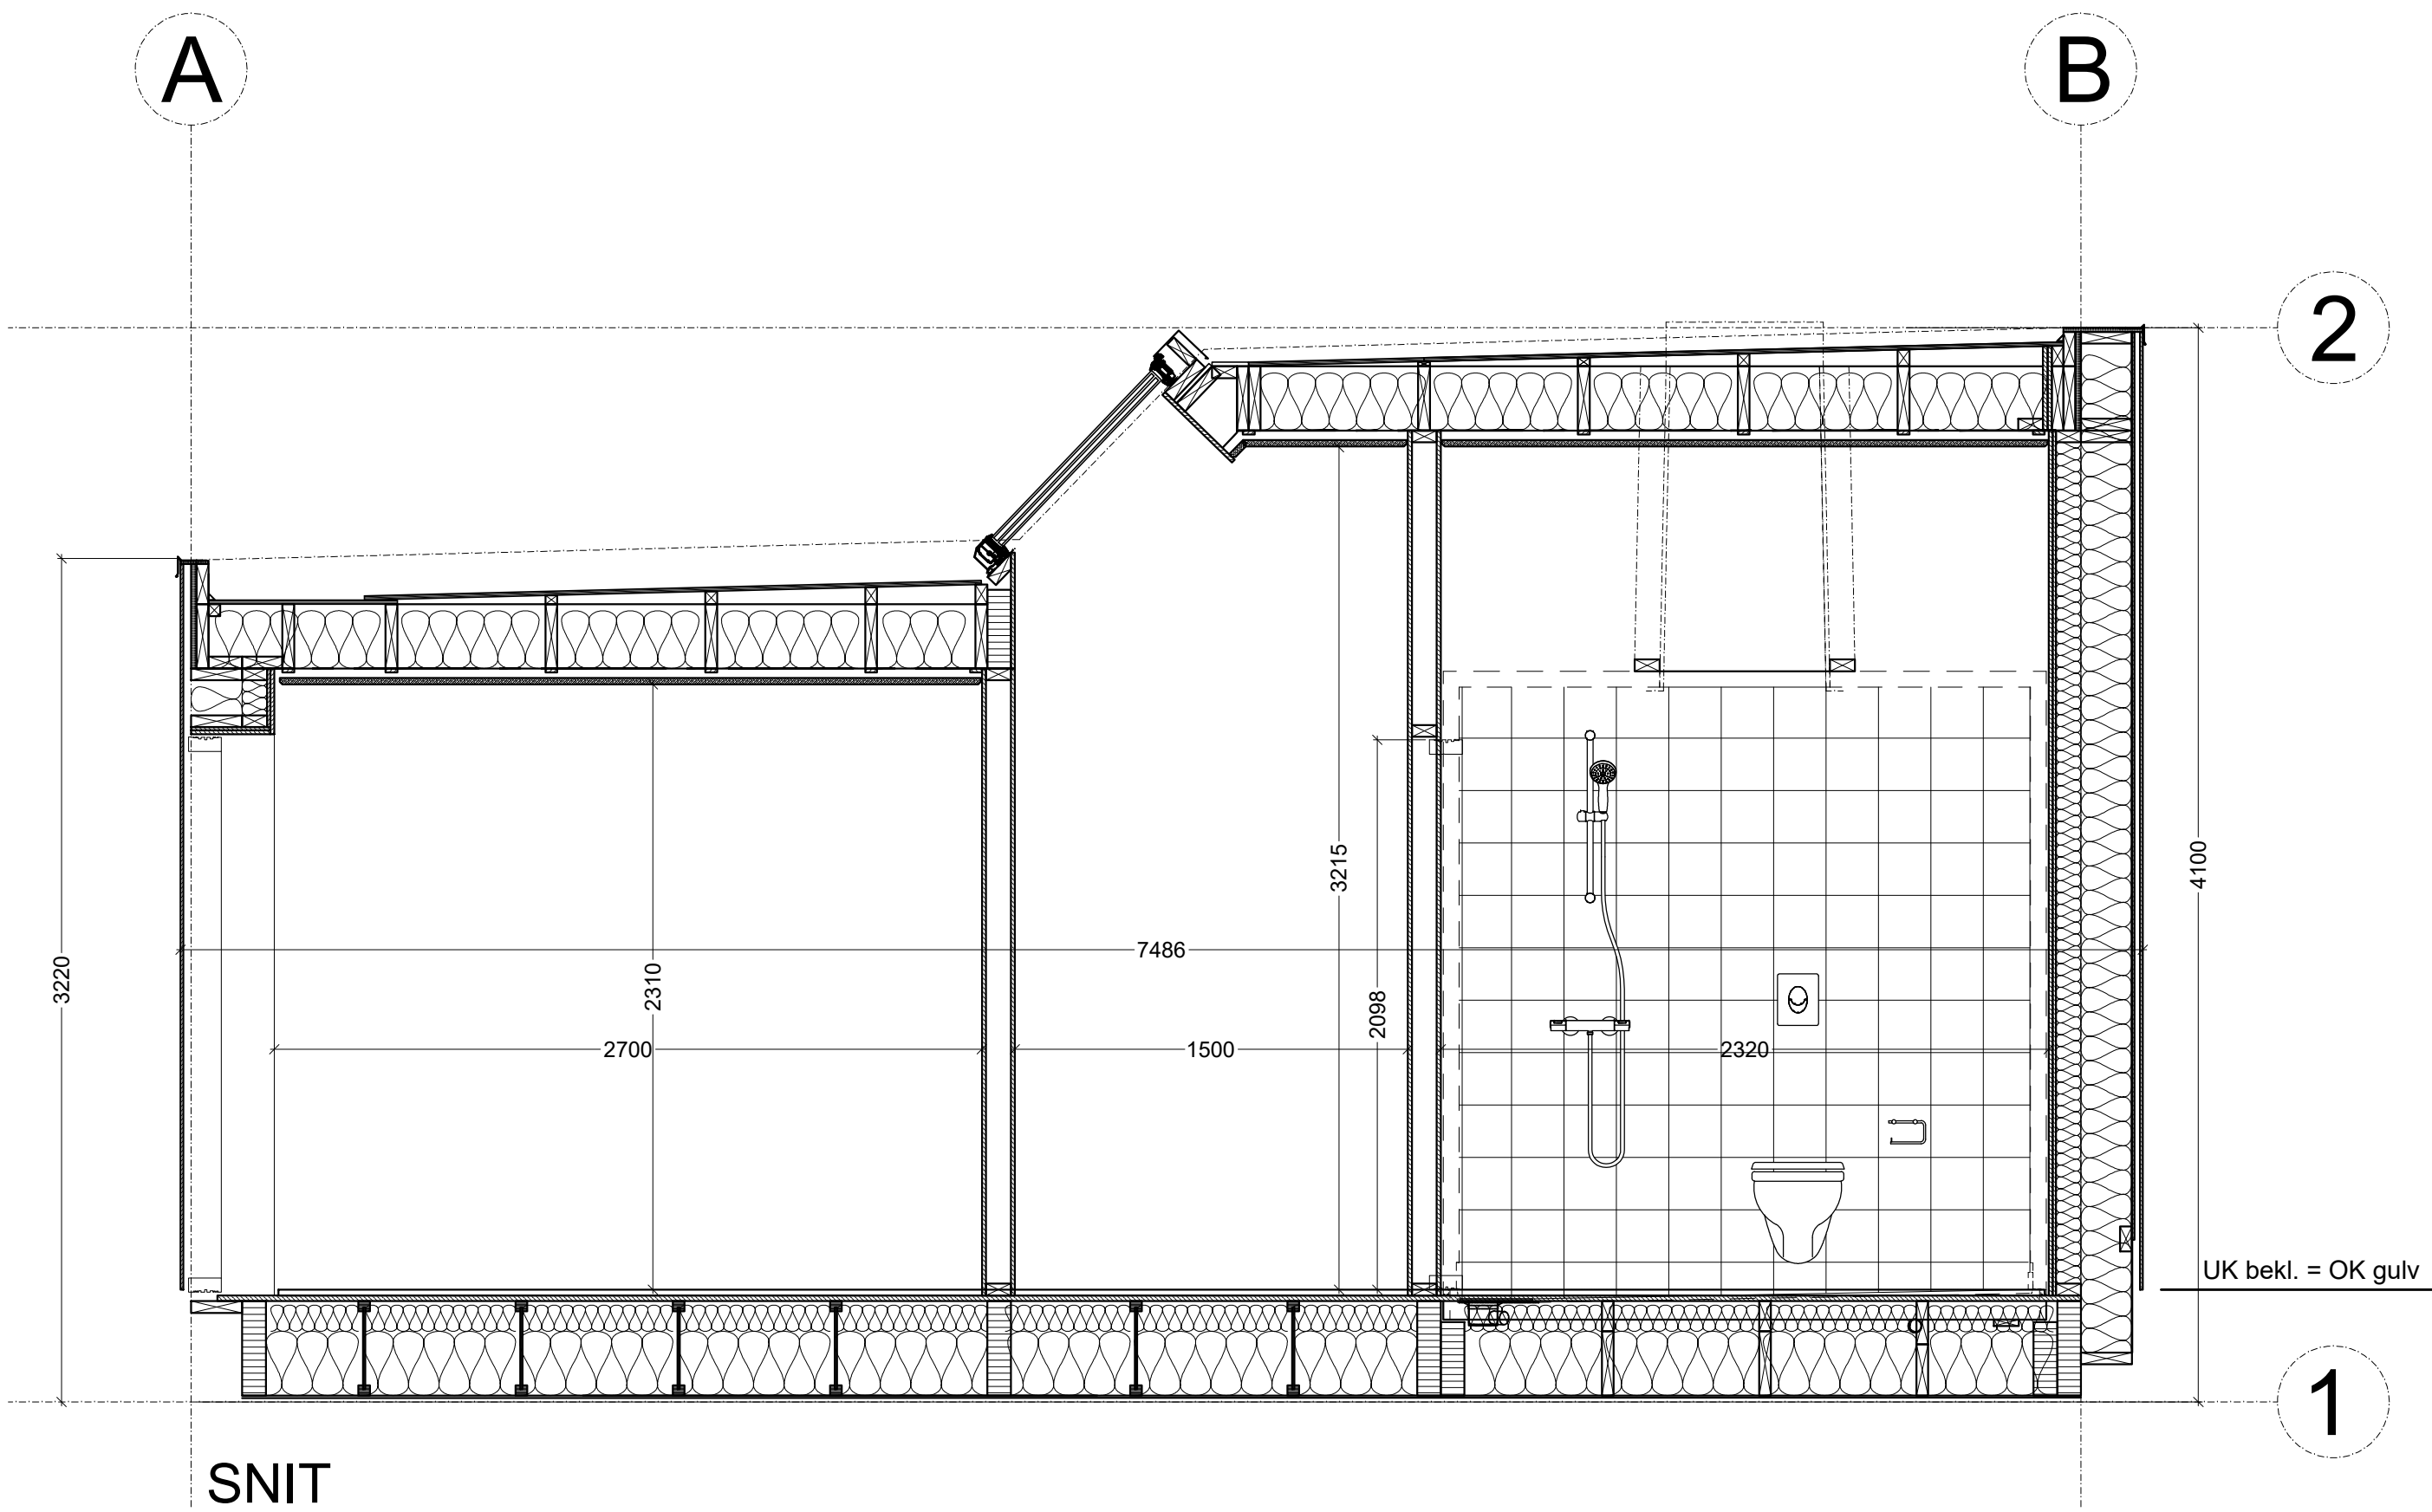

 FLEXMODUL ENKELT-FLEXIBELT-MODULBYGGERI FLEX MODUL A/S Parallelvej 5 7830 Vinderup Tlf.: 97 44 23 33 Mail: info@flexmodul.dk	Byggesag: Galgebakken, Prøvebolig Type D	Dato: 22.01.2020
	Bygherre: Vridsløselille Andelsboligforening afd. 59	Mål: 1:25
	Tegn. nr.: 1932	Sign: Chr
	Tegning: Produktions- Længdesnit	Tegn.nr.: 01
	Rev. dato:	